
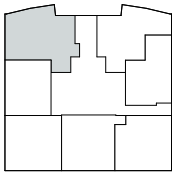


BOUWNUMMER 01

PLATTEGROND | SCHAAL 1:50

BEGANE GROND

11-12-2025


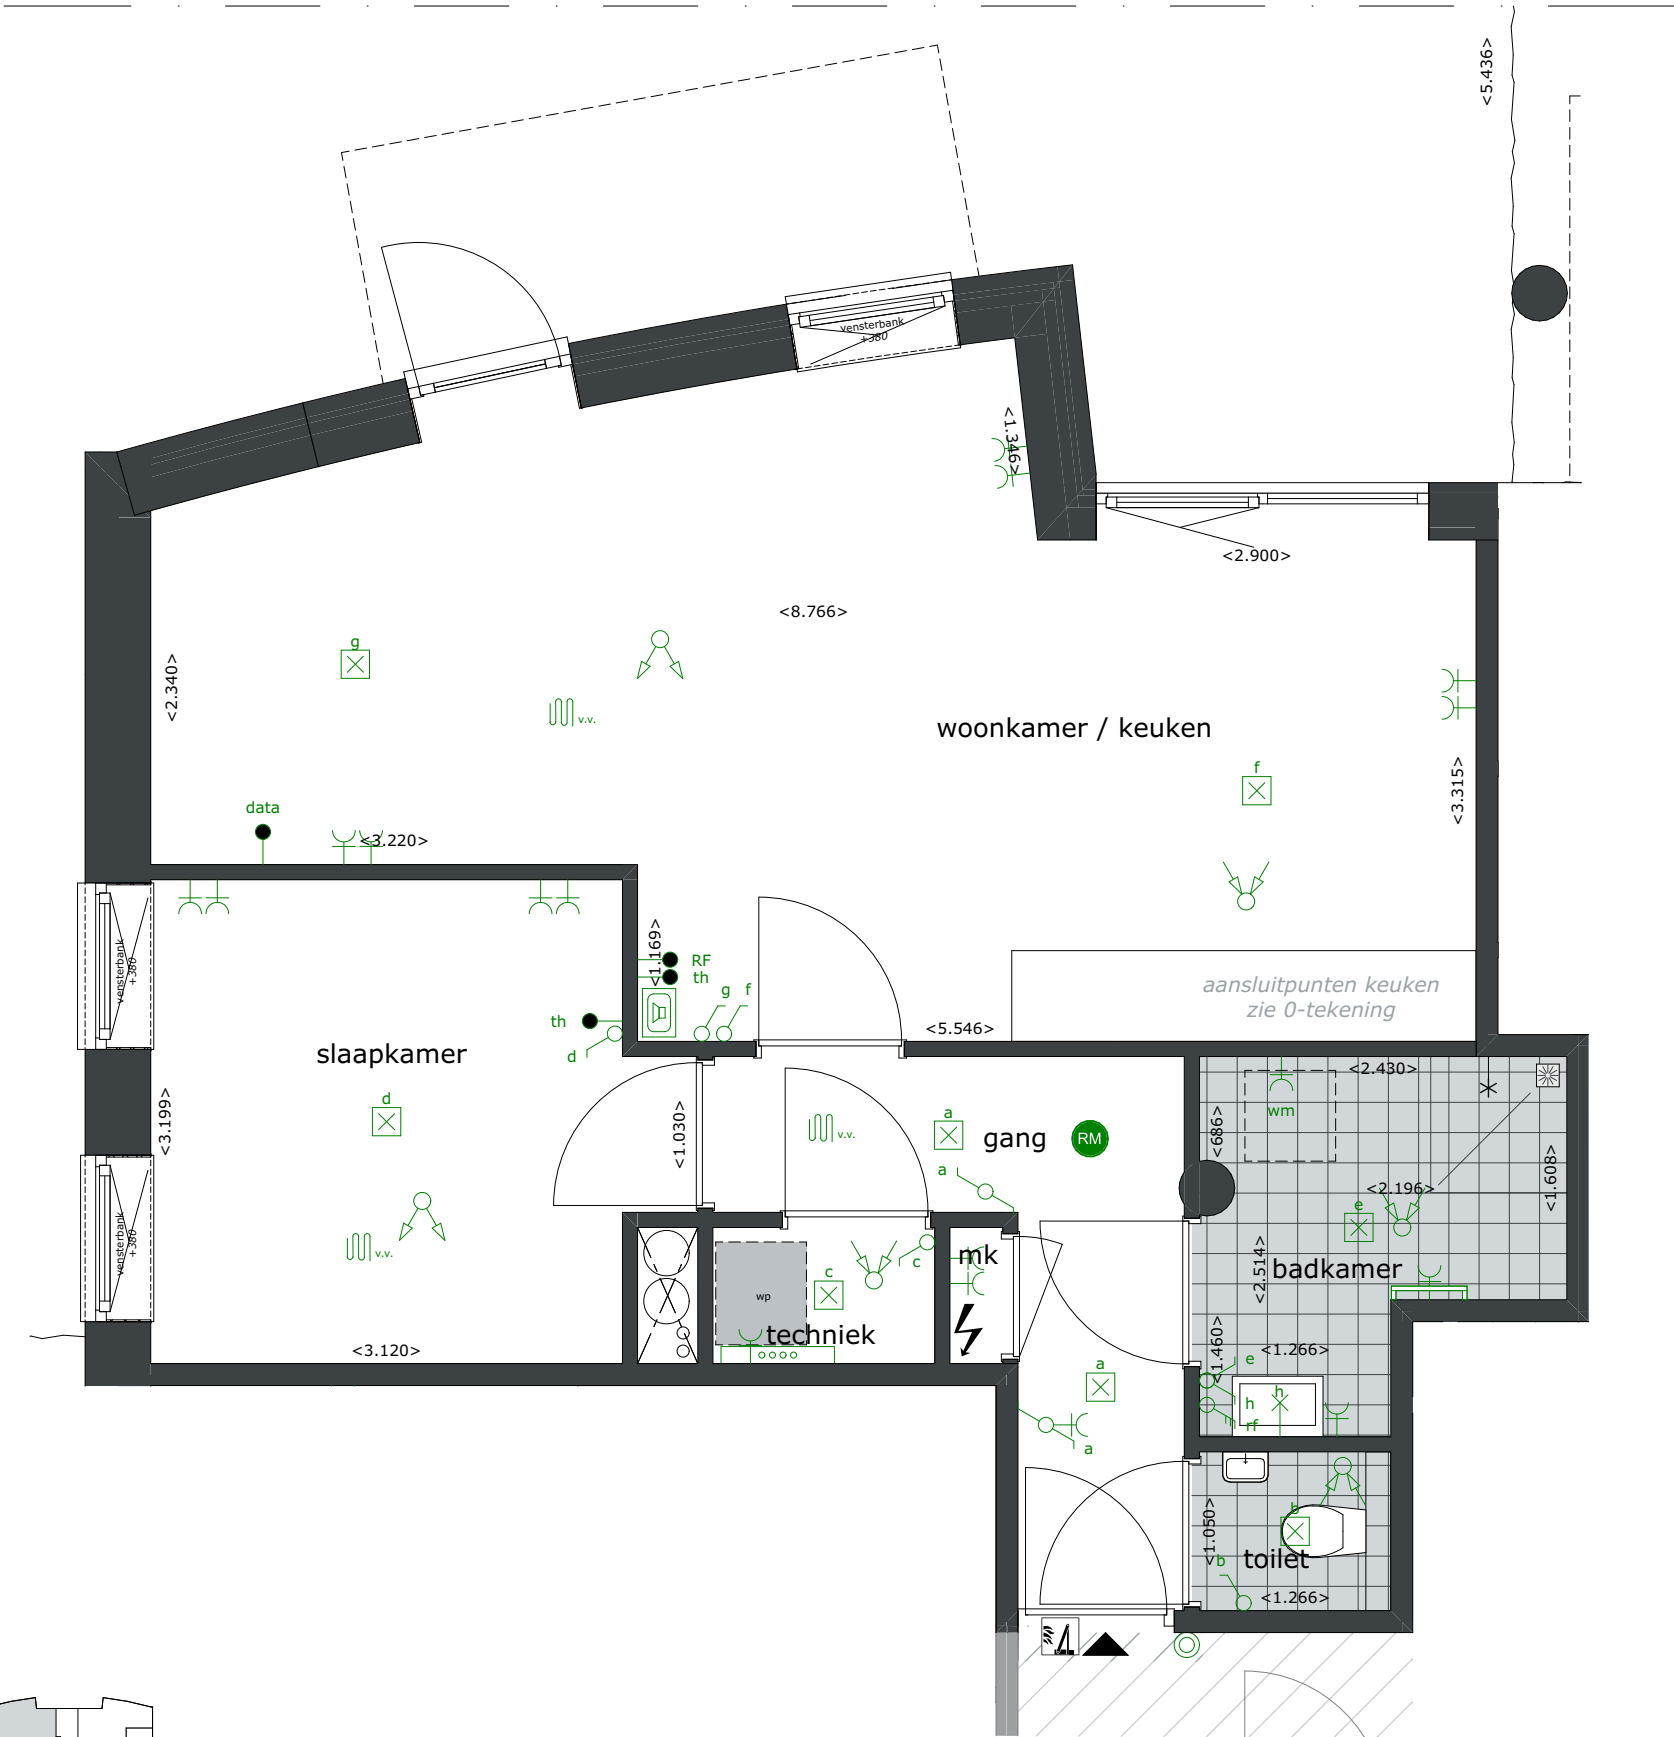


BOUWNUMMER 01

TUIN PLATTEGROND | SCHAAL 1:50

BEGANE GROND

11-12-2025

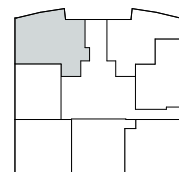
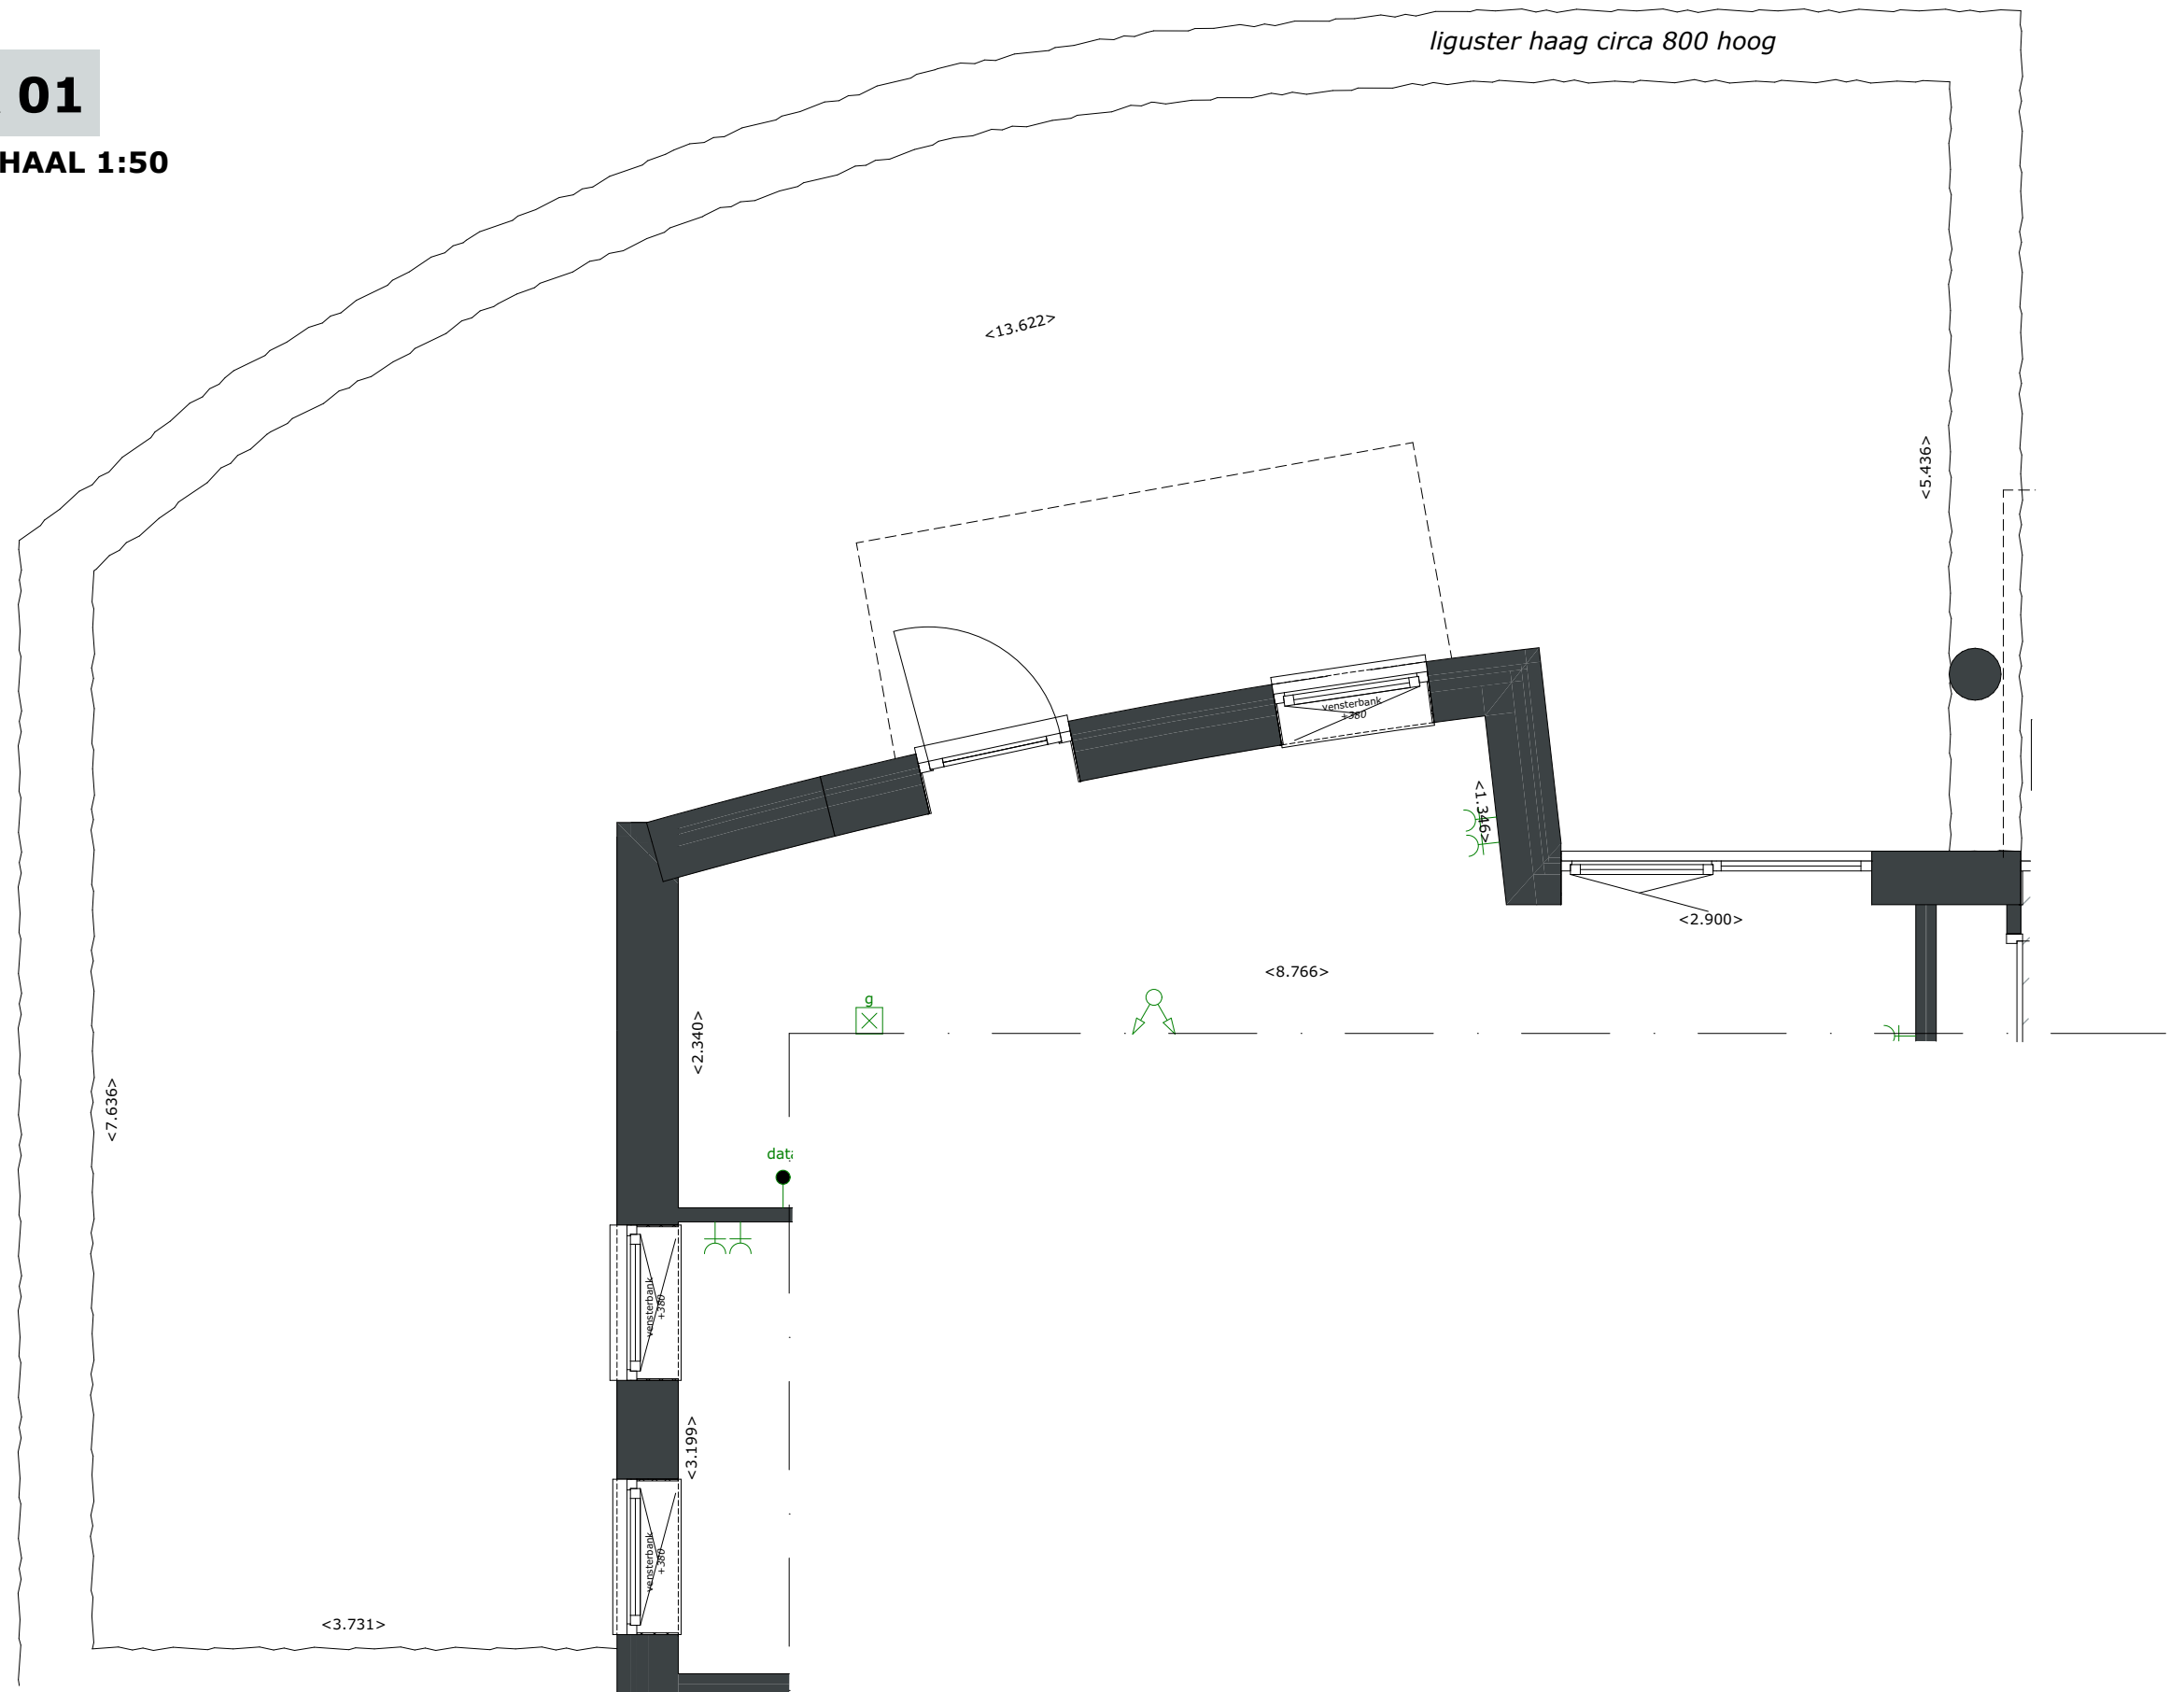


BOUWNUMMER 02

PLATTEGROND | SCHAAAL 1:50

BEGANE GROND

11-12-2025

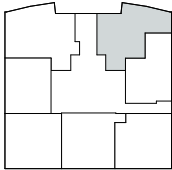
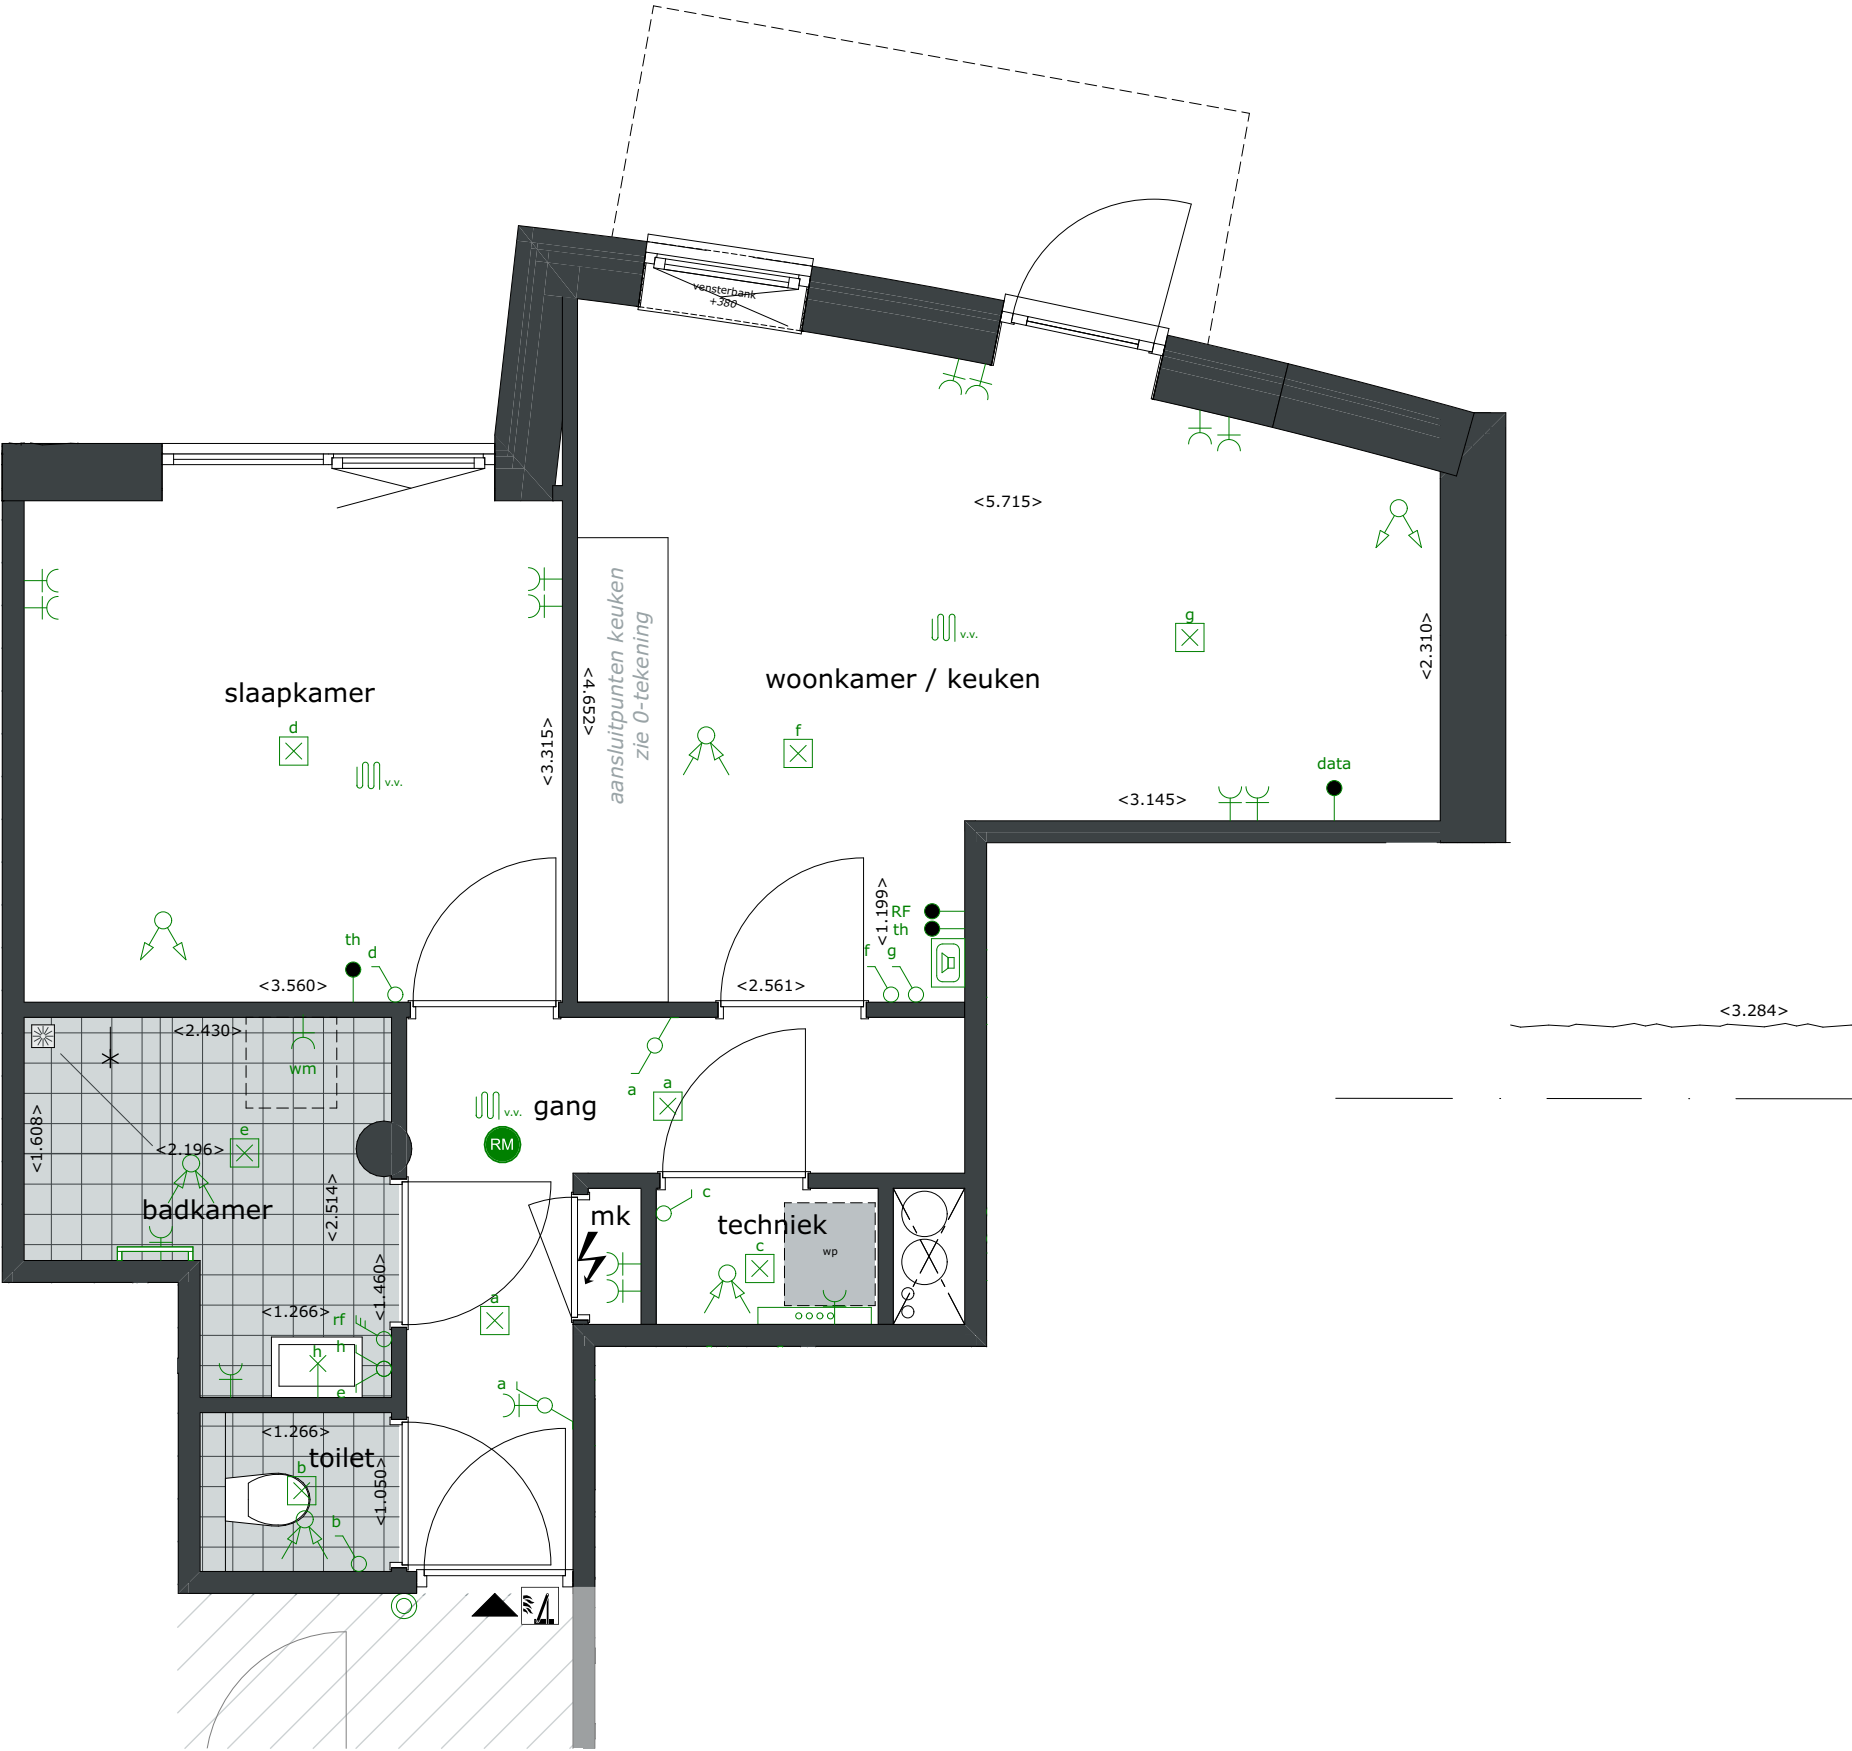


BOUWNUMMER 02

TUIN PLATTEGROND | SCHAAAL 1:50

BEGANE GROND

11-12-2025

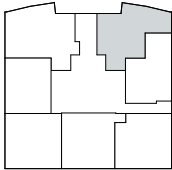
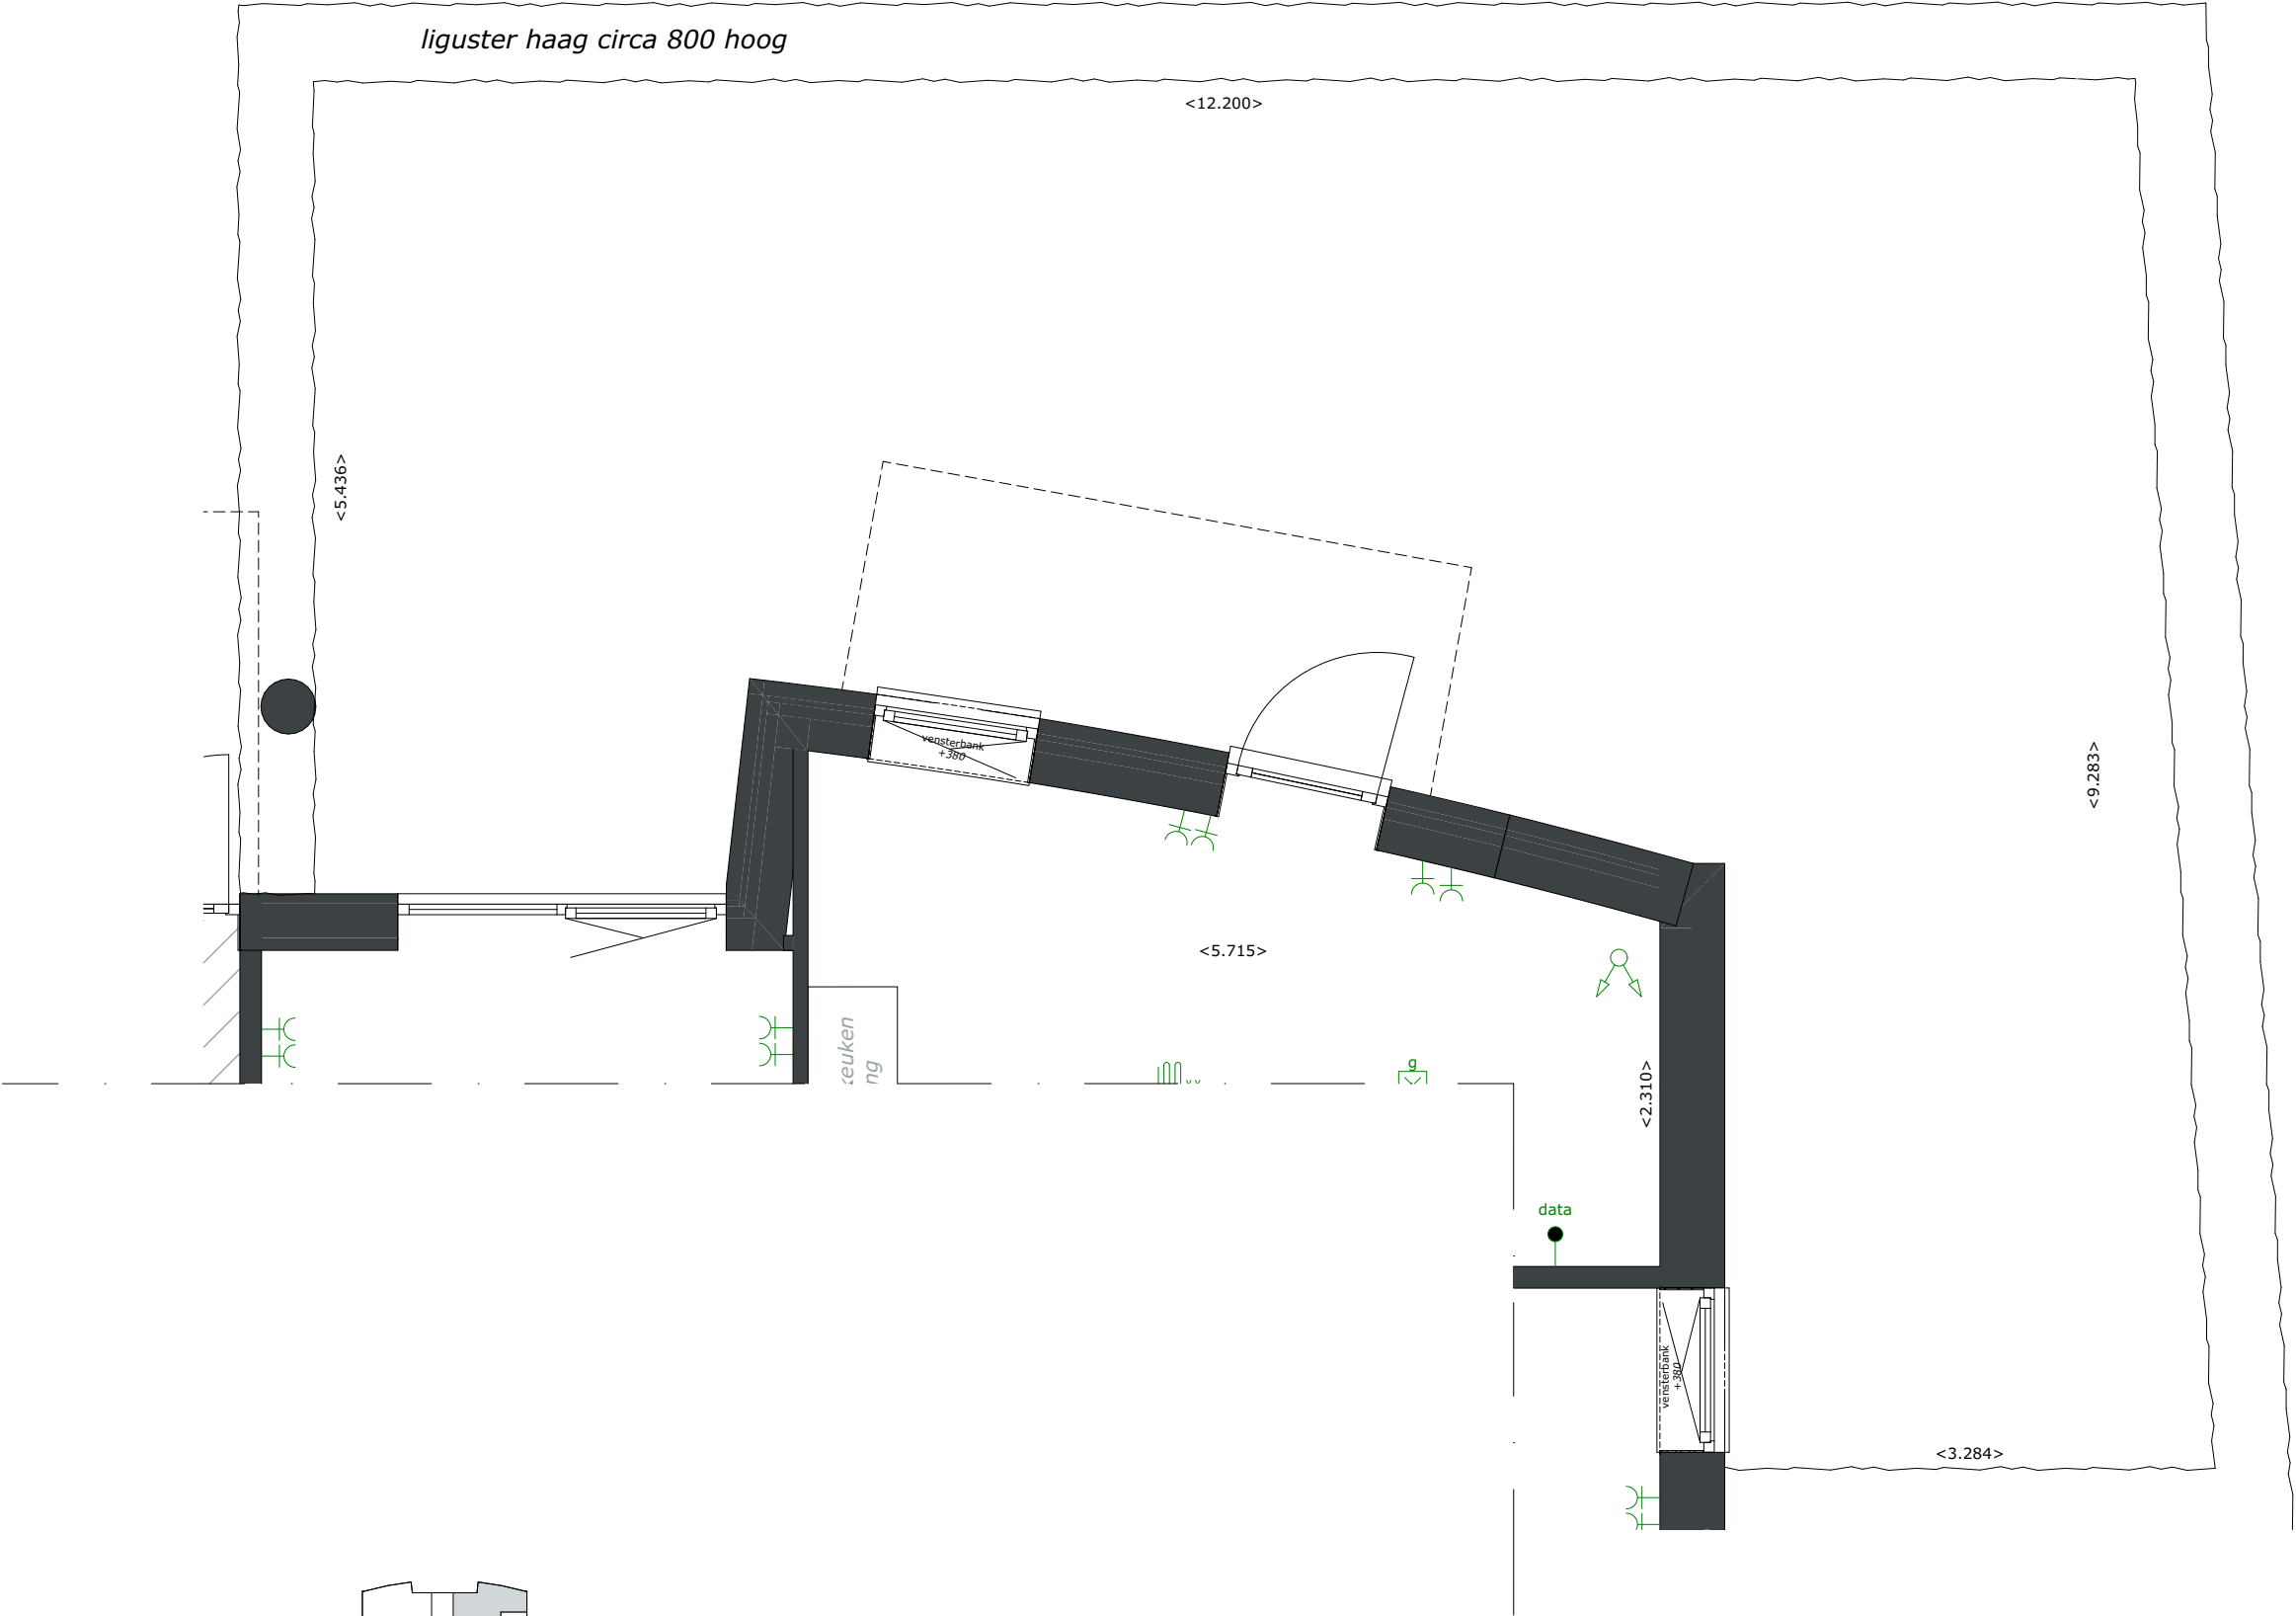


BOUWNUMMER 03

PLATTEGROND | SCHAAL 1:50

BEGANE GROND

11-12-2025

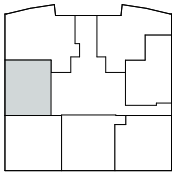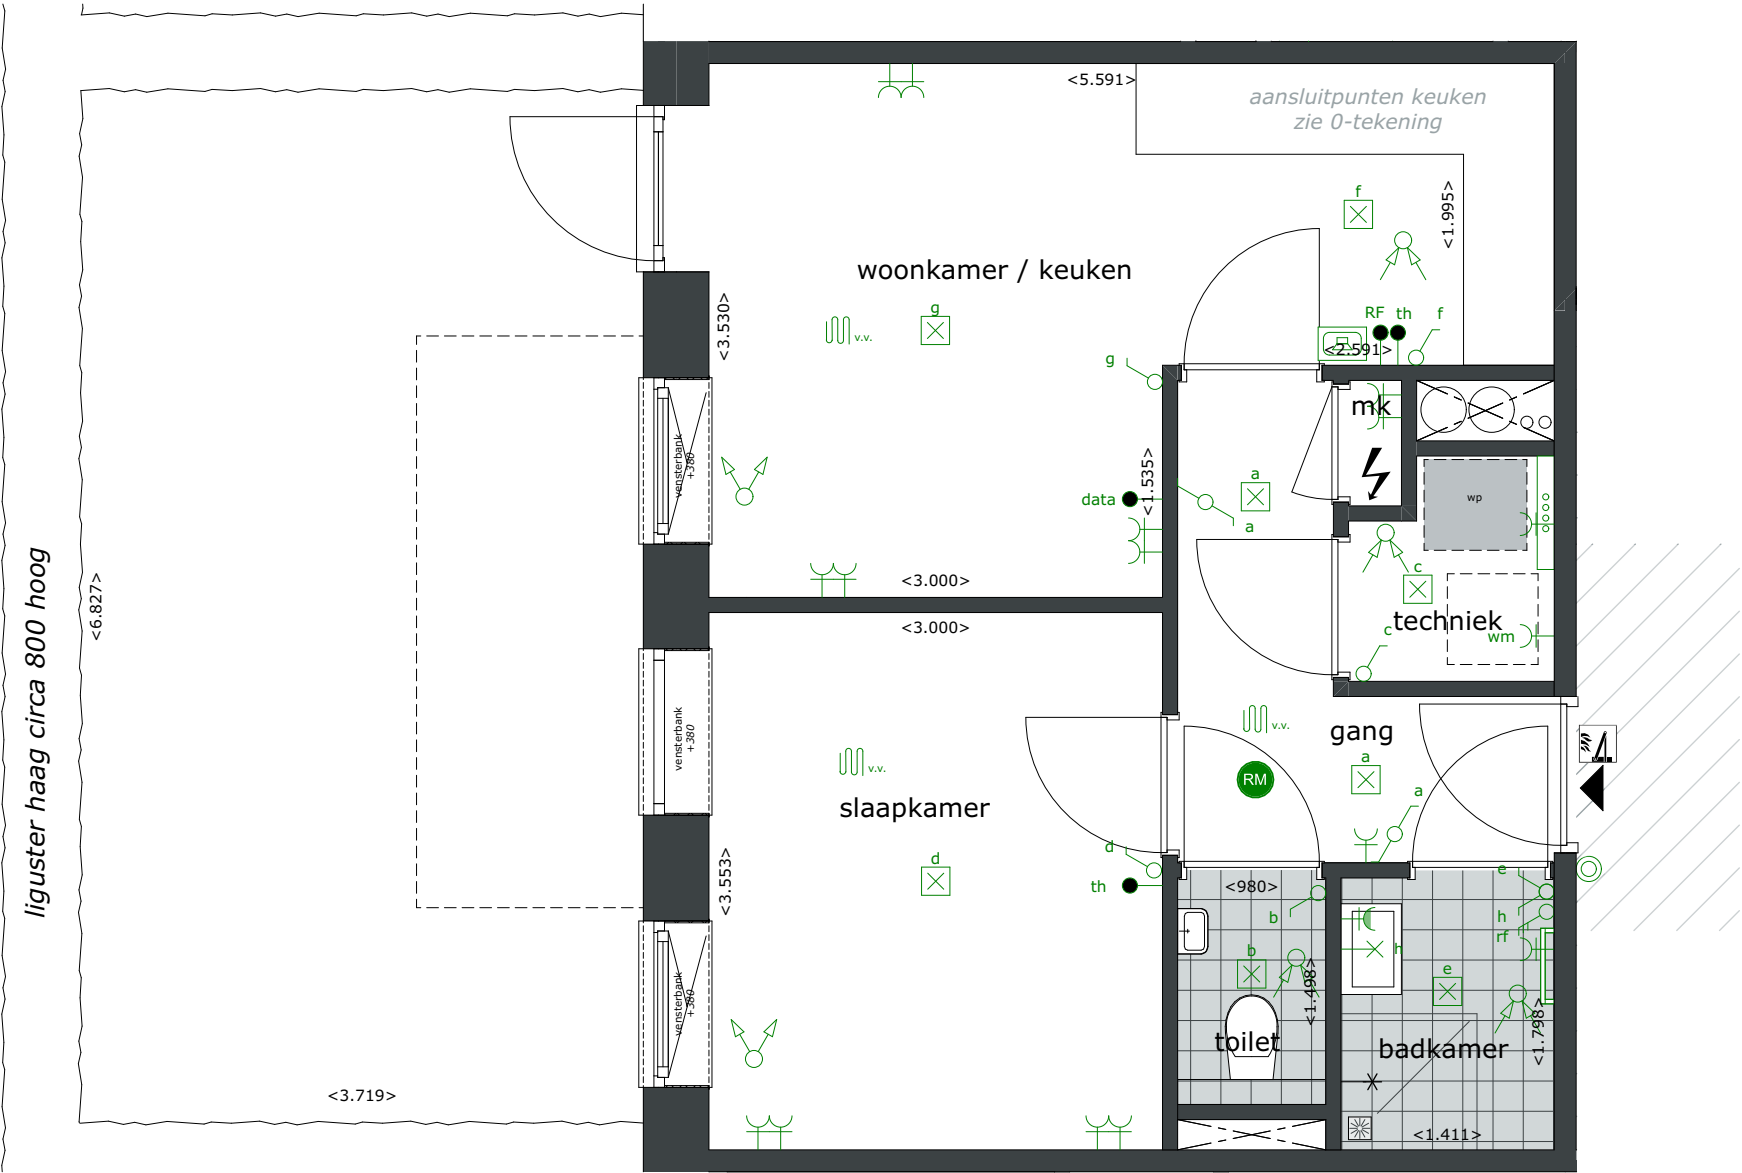


BOUWNUMMER 04

PLATTEGROND | SCHAAL 1:50

BEGANE GROND



11-12-2025

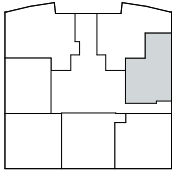

PLATTEGROND | SCHAAL 1:50

BEGANE GROND

11-12-2025

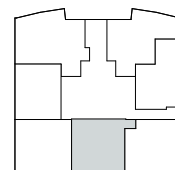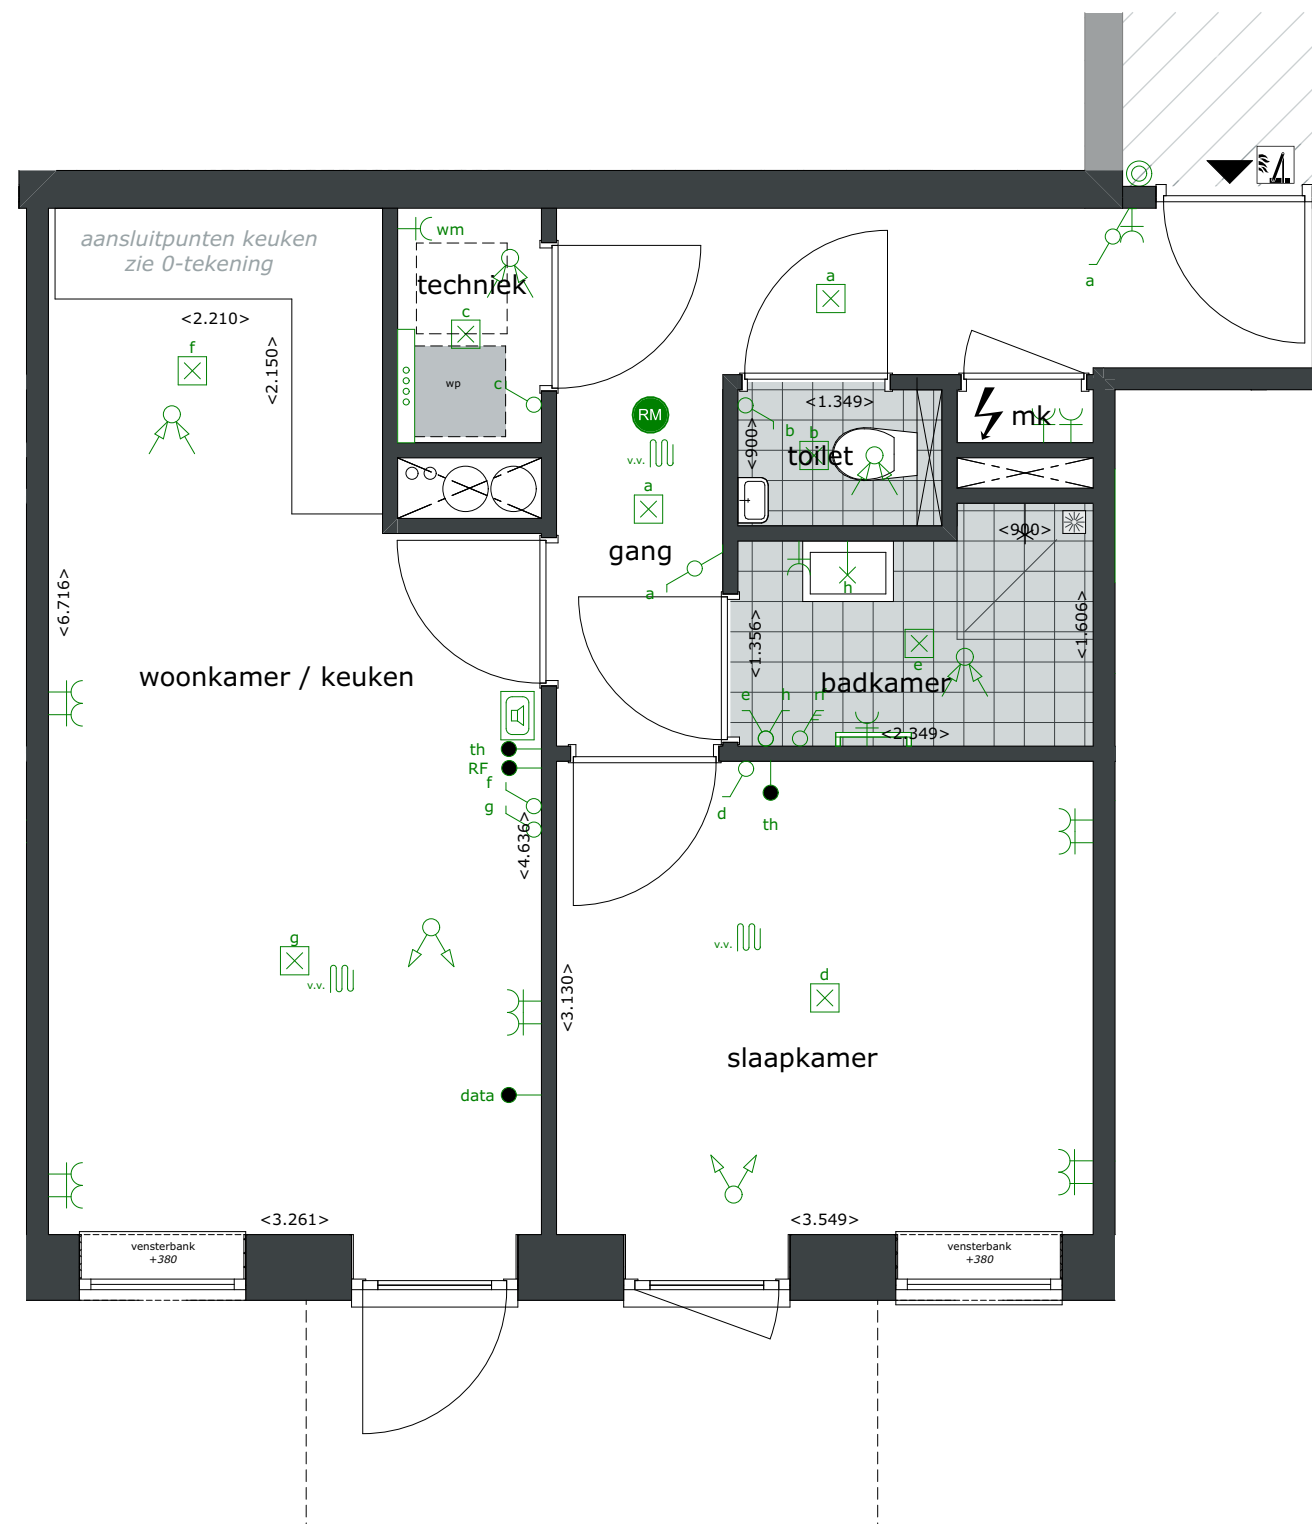


BOUWNUMMER 07

PLATTEGROND | SCHAAAL 1:50

BEGANE GROND

11-12-2025

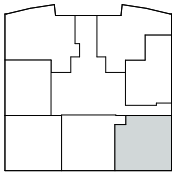


BOUWNUMMER 08

PLATTEGROND | SCHAAAL 1:50

1E VERDIEPING

11-12-2025


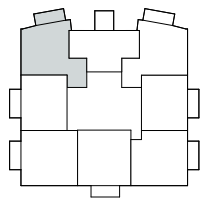


BOUWNUMMER 09

PLATTEGROND | SCHAAL 1:50

1E VERDIEPING

11-12-2025

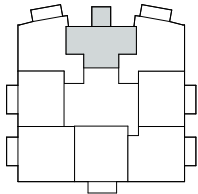
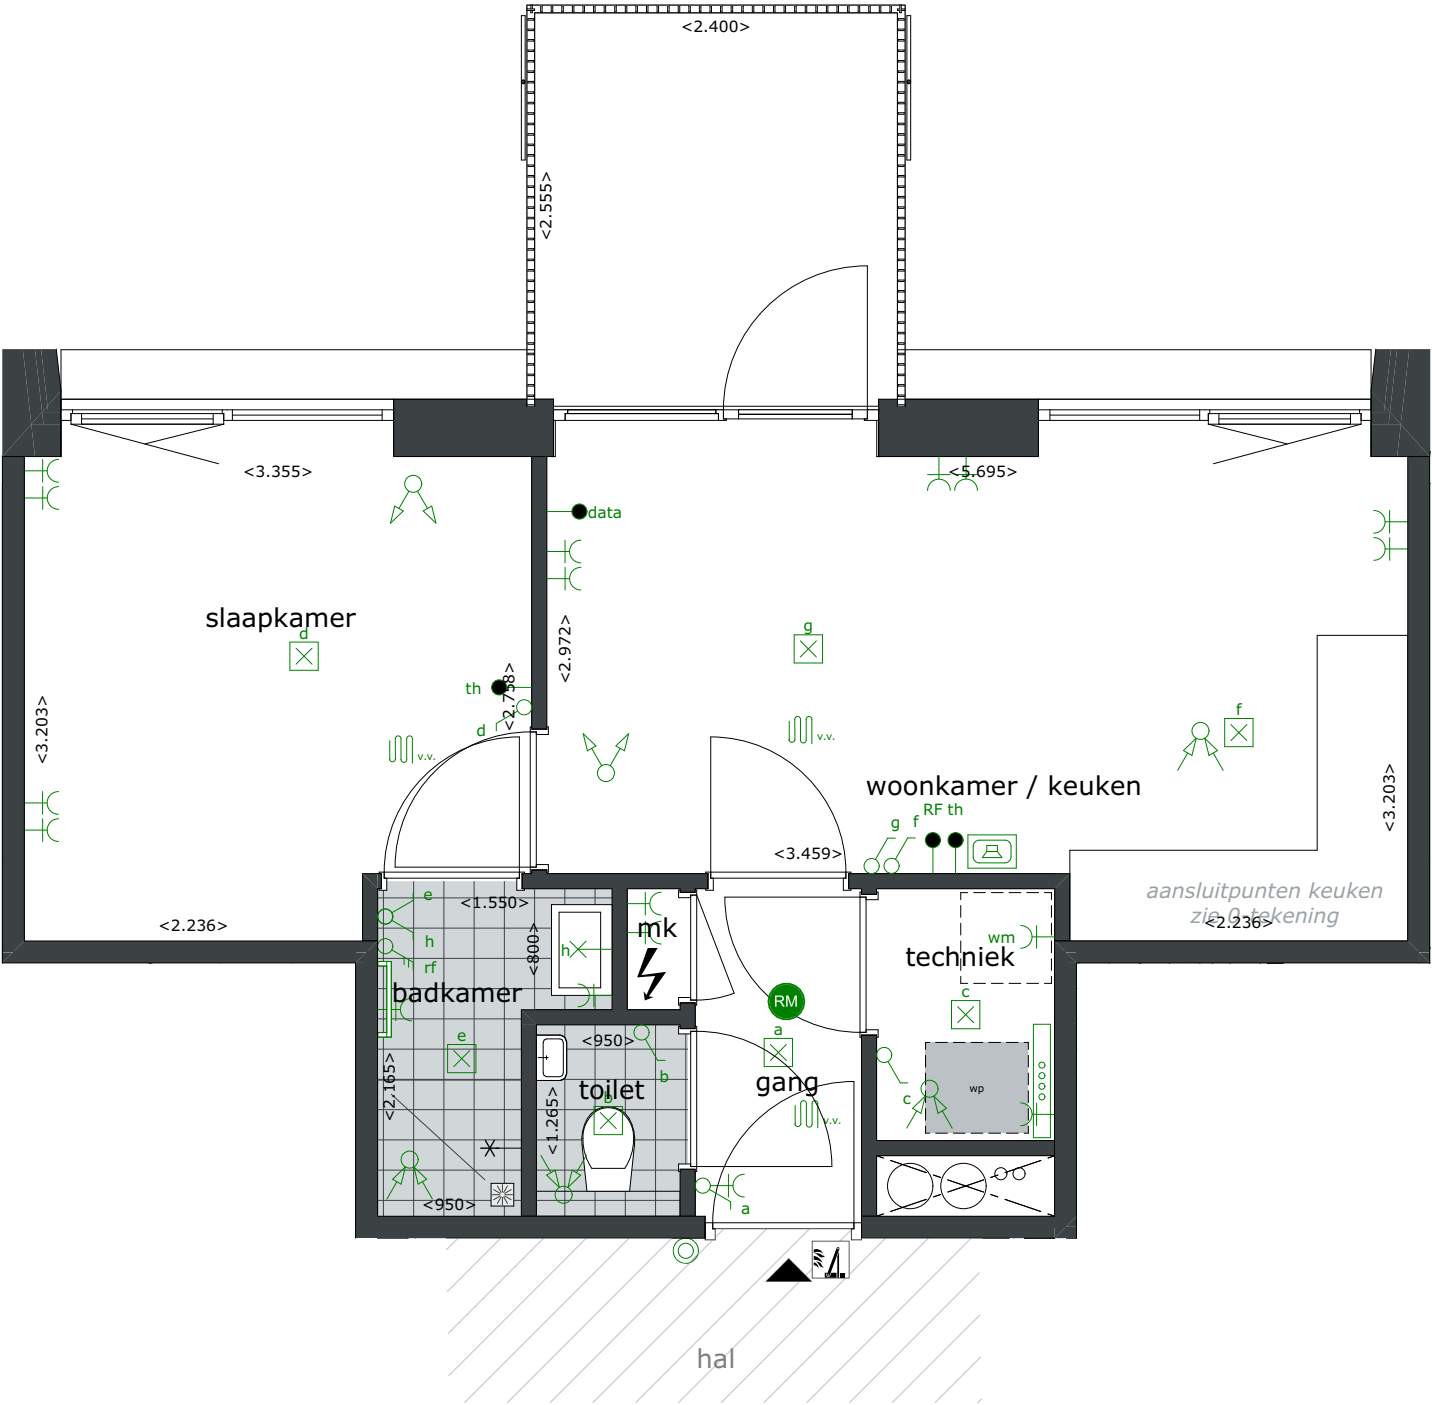


BOUWNUMMER 10

PLATTEGROND | SCHAAL 1:50

1E VERDIEPING

11-12-2025

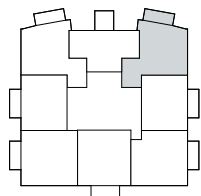
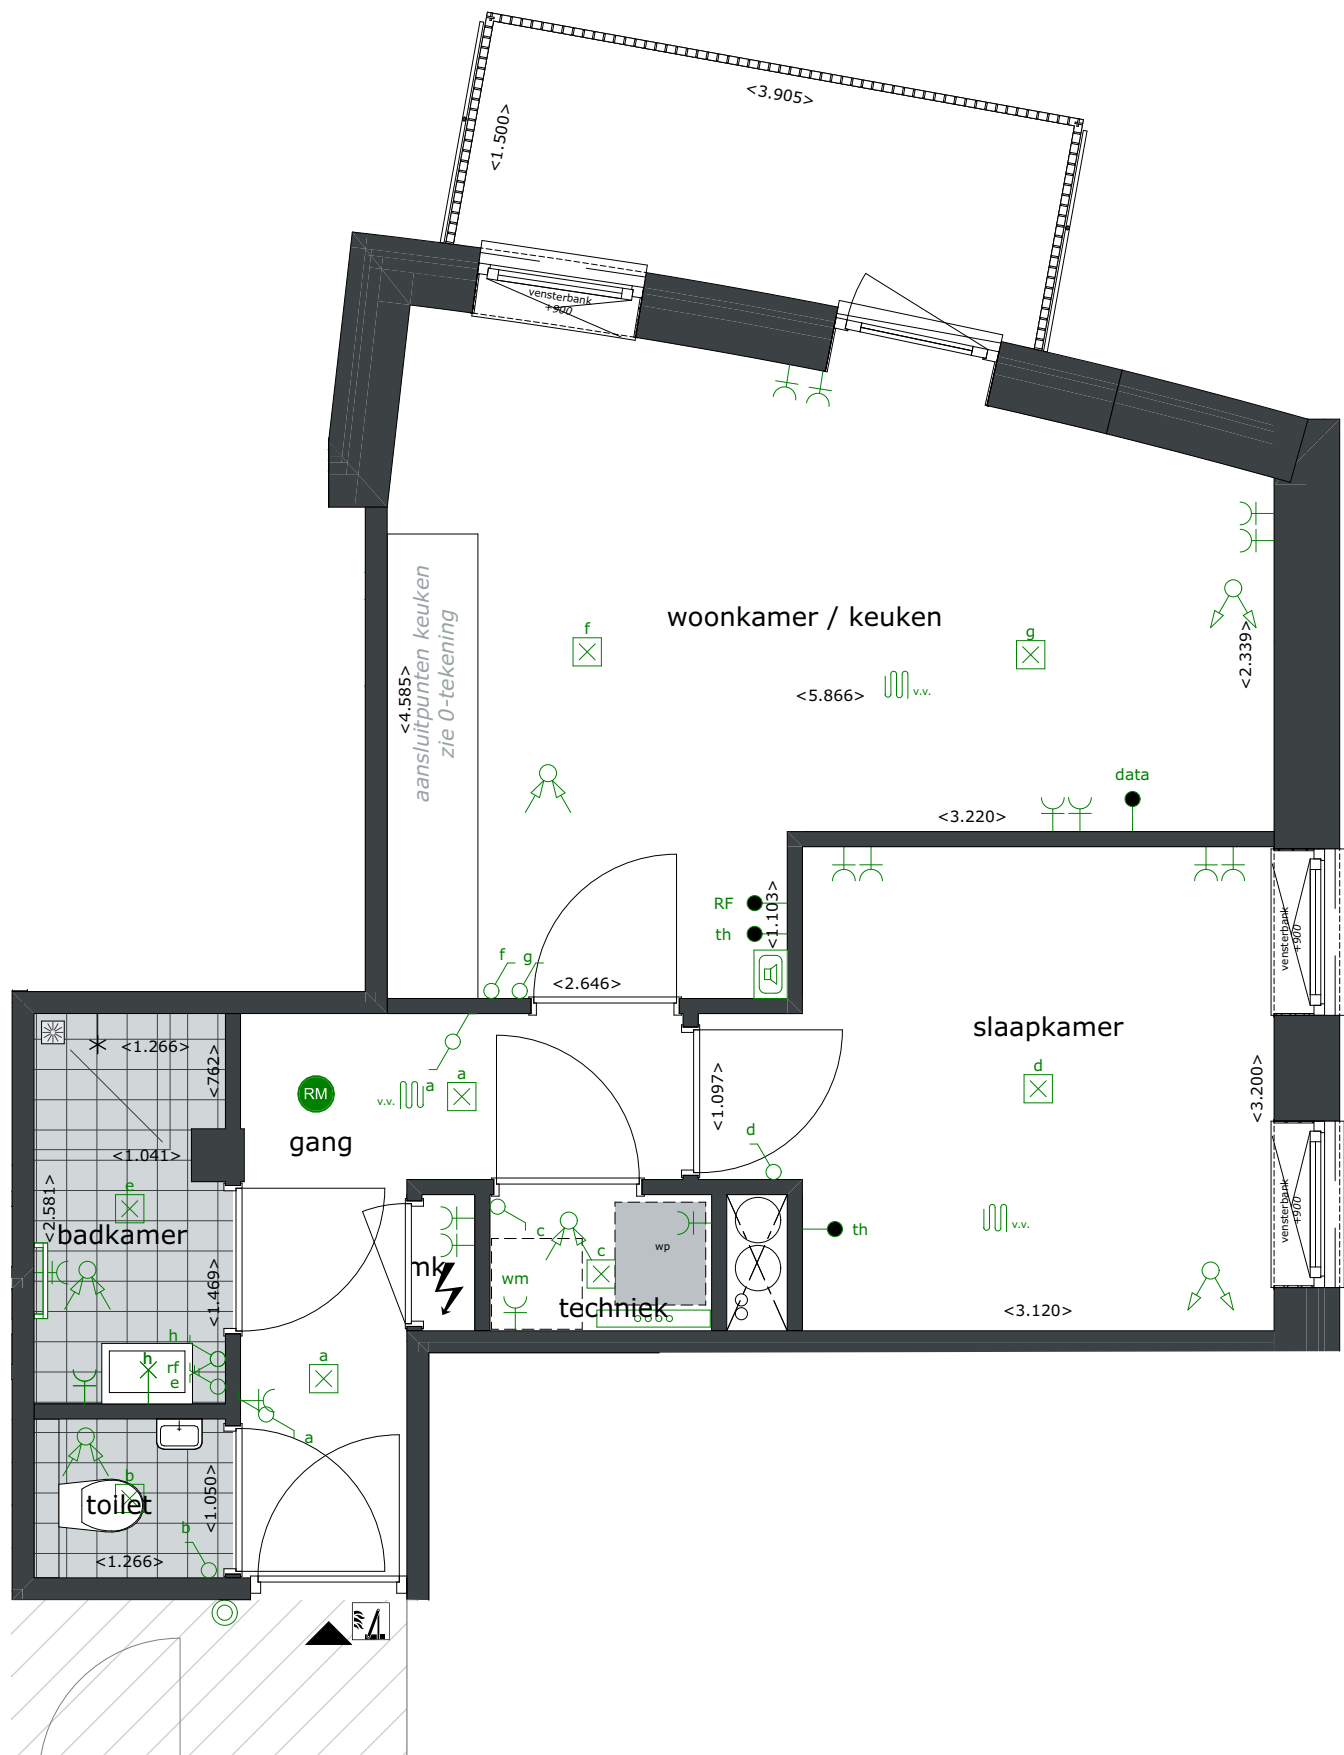


BOUWNUMMER 11

PLATTEGROND | SCHAAL 1:50

1E VERDIEPING

11-12-2025

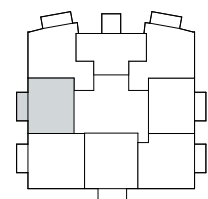
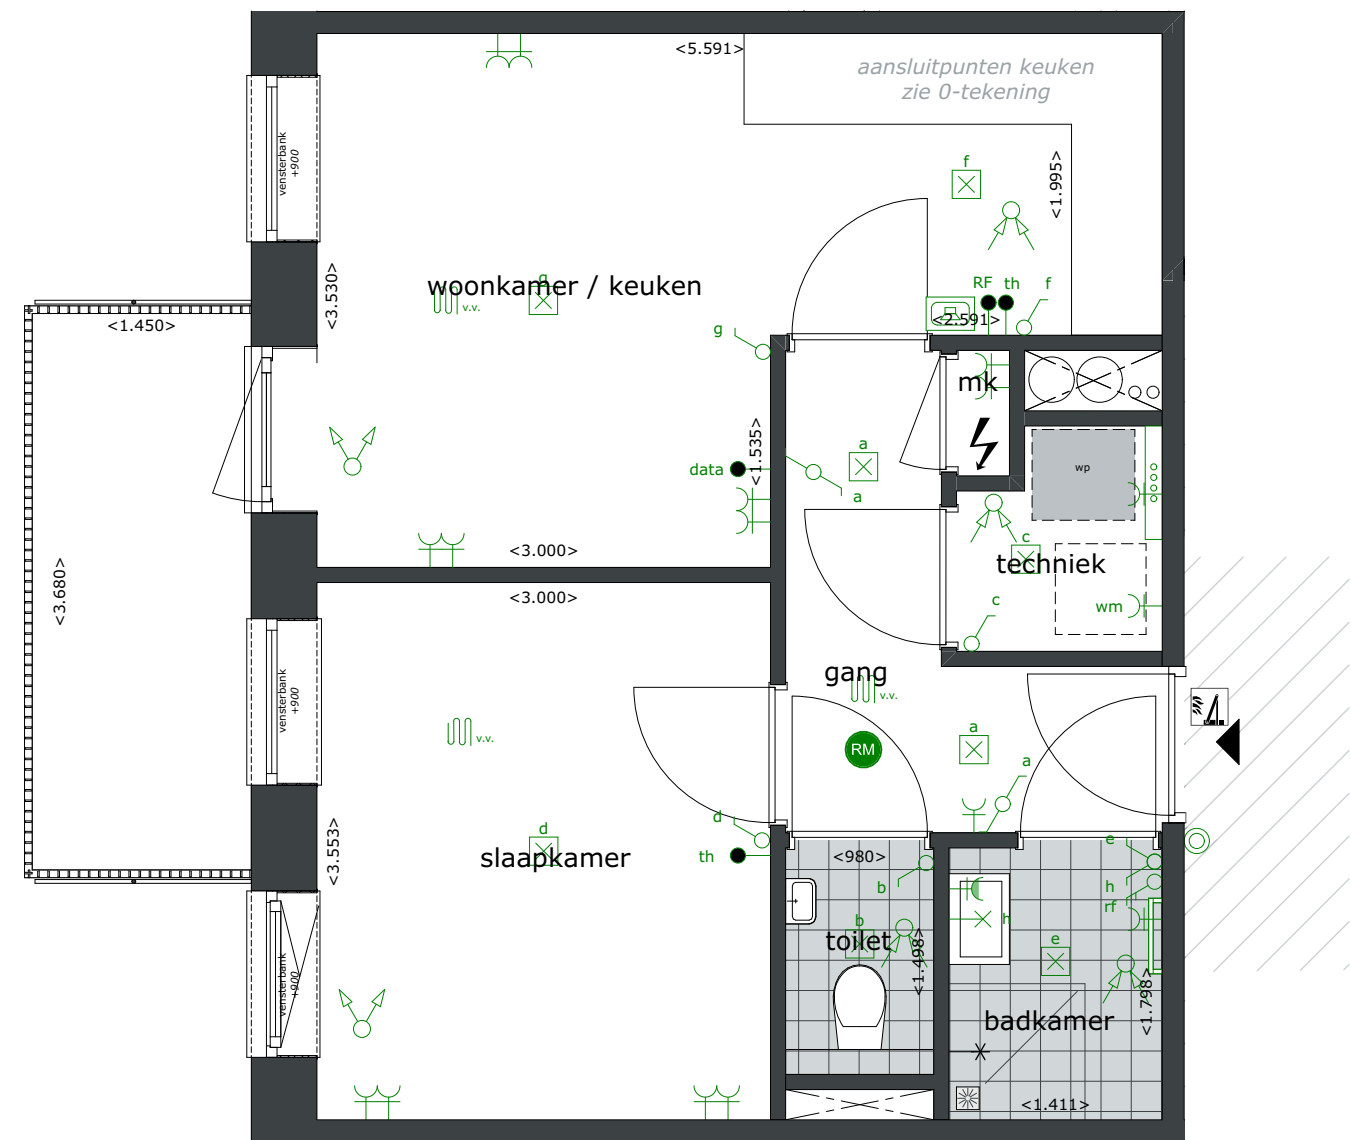


BOUWNUMMER 12

PLATTEGROND | SCHAAL 1:50

1E VERDIEPING

11-12-2025

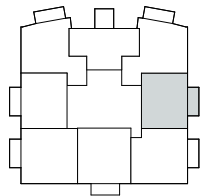
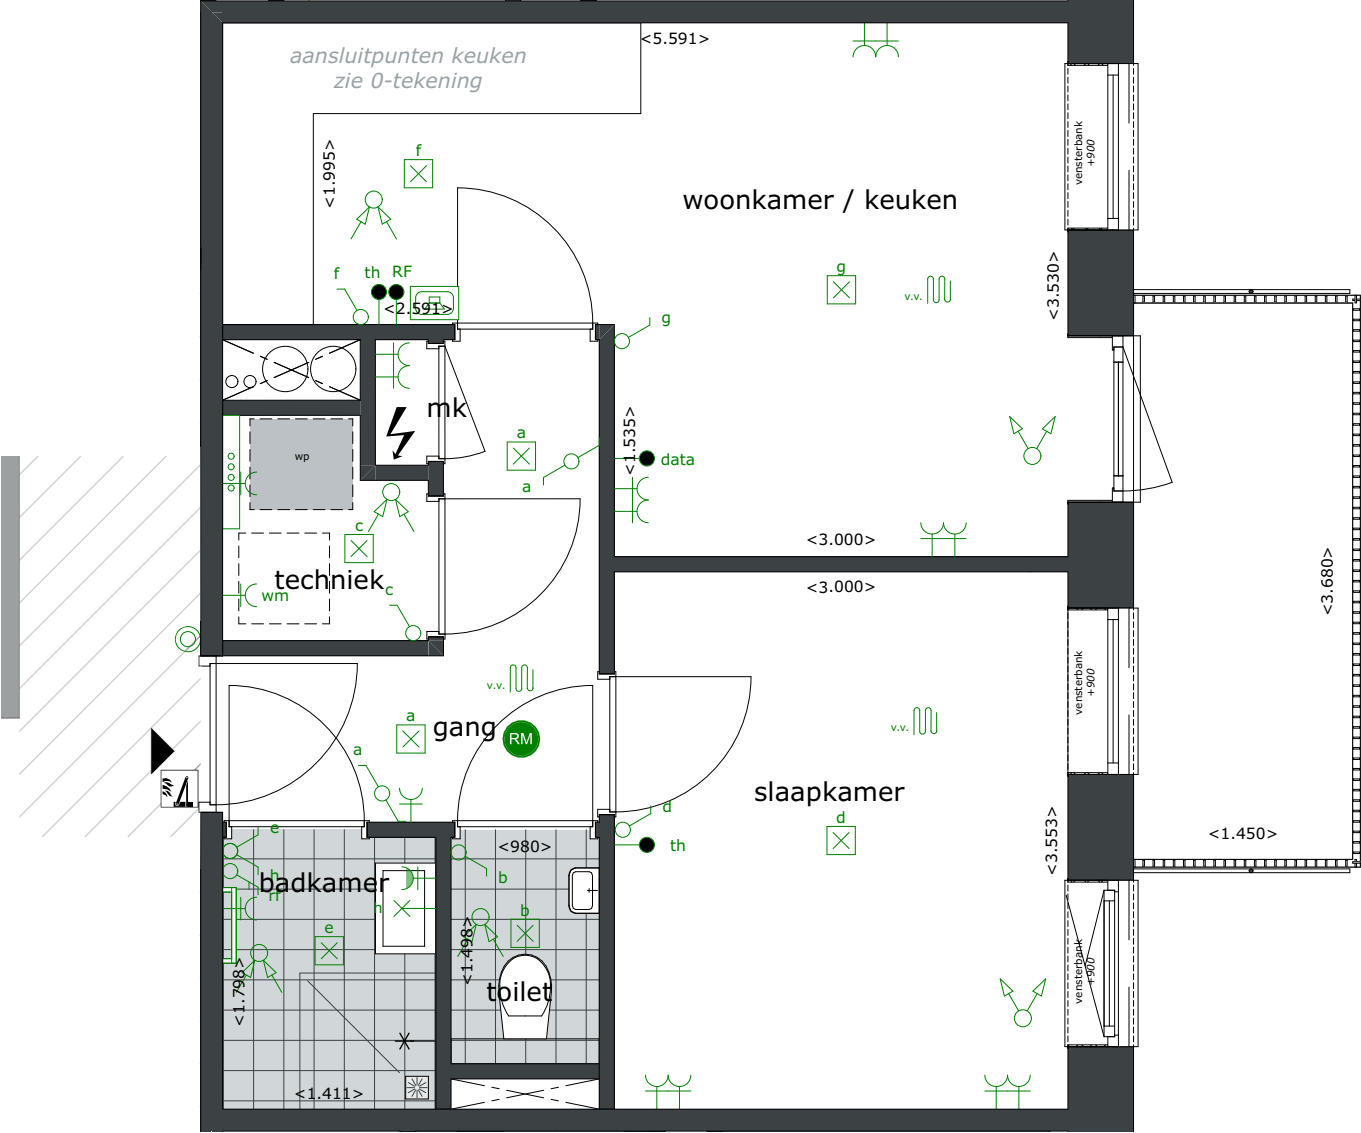


BOUWNUMMER 13

PLATTEGROND | SCHAAL 1:50

1E VERDIEPING

11-12-2025

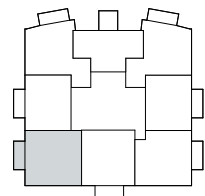
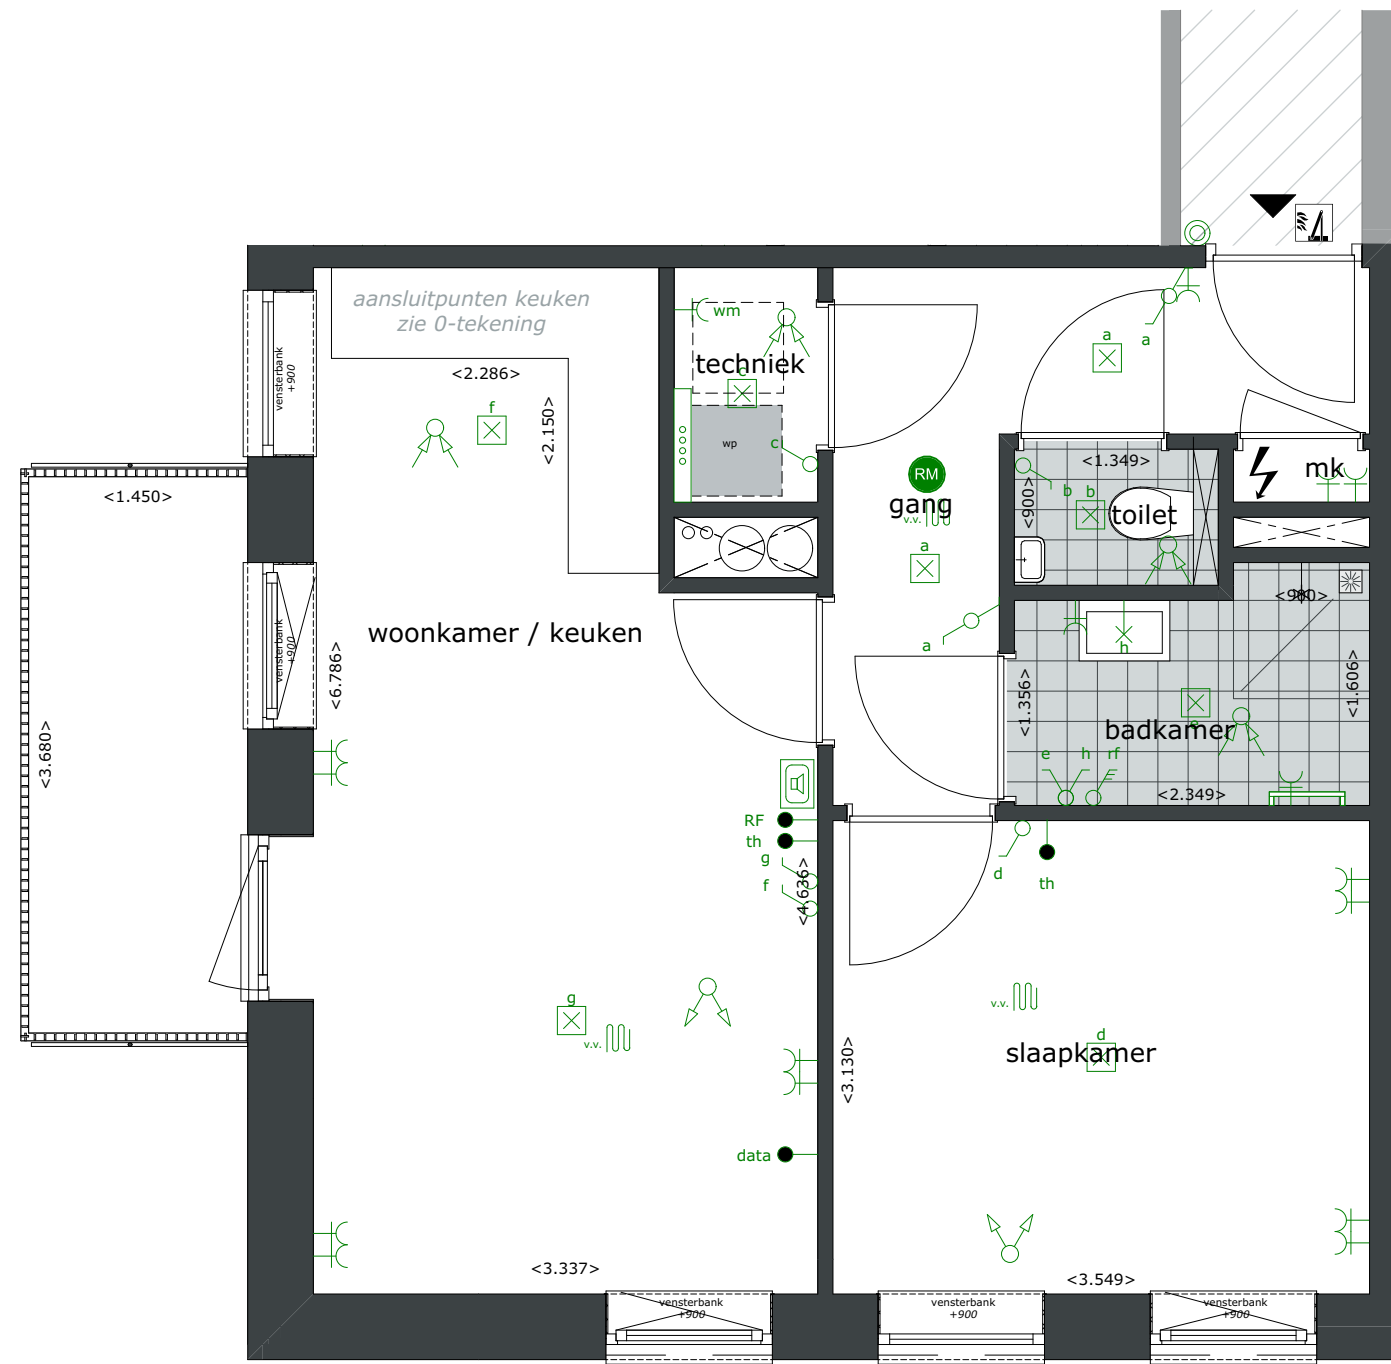


BOUWNUMMER 14

PLATTEGROND | SCHAAL 1:50

1E VERDIEPING

11-12-2025

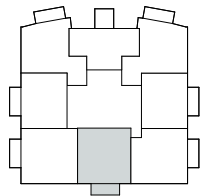
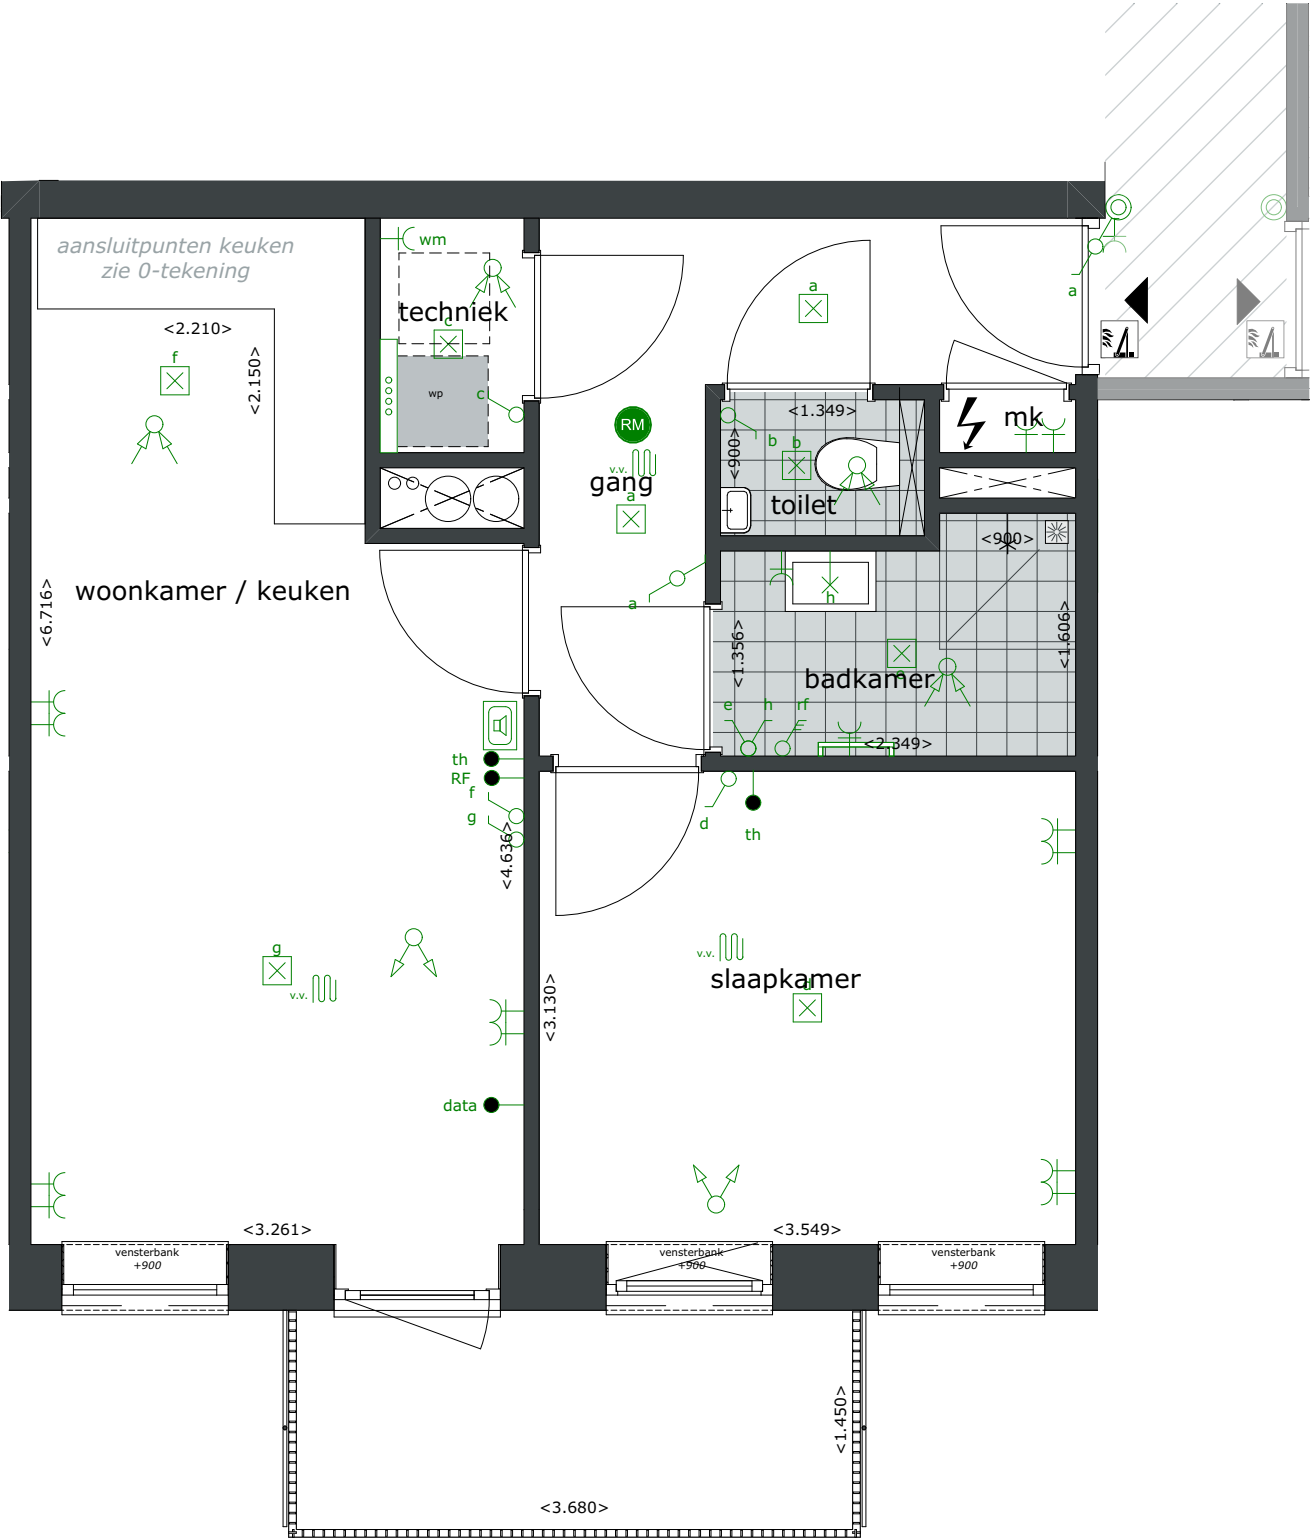


BOUWNUMMER 15

PLATTEGROND | SCHAAL 1:50

1E VERDIEPING

11-12-2025

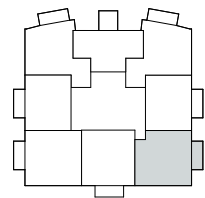
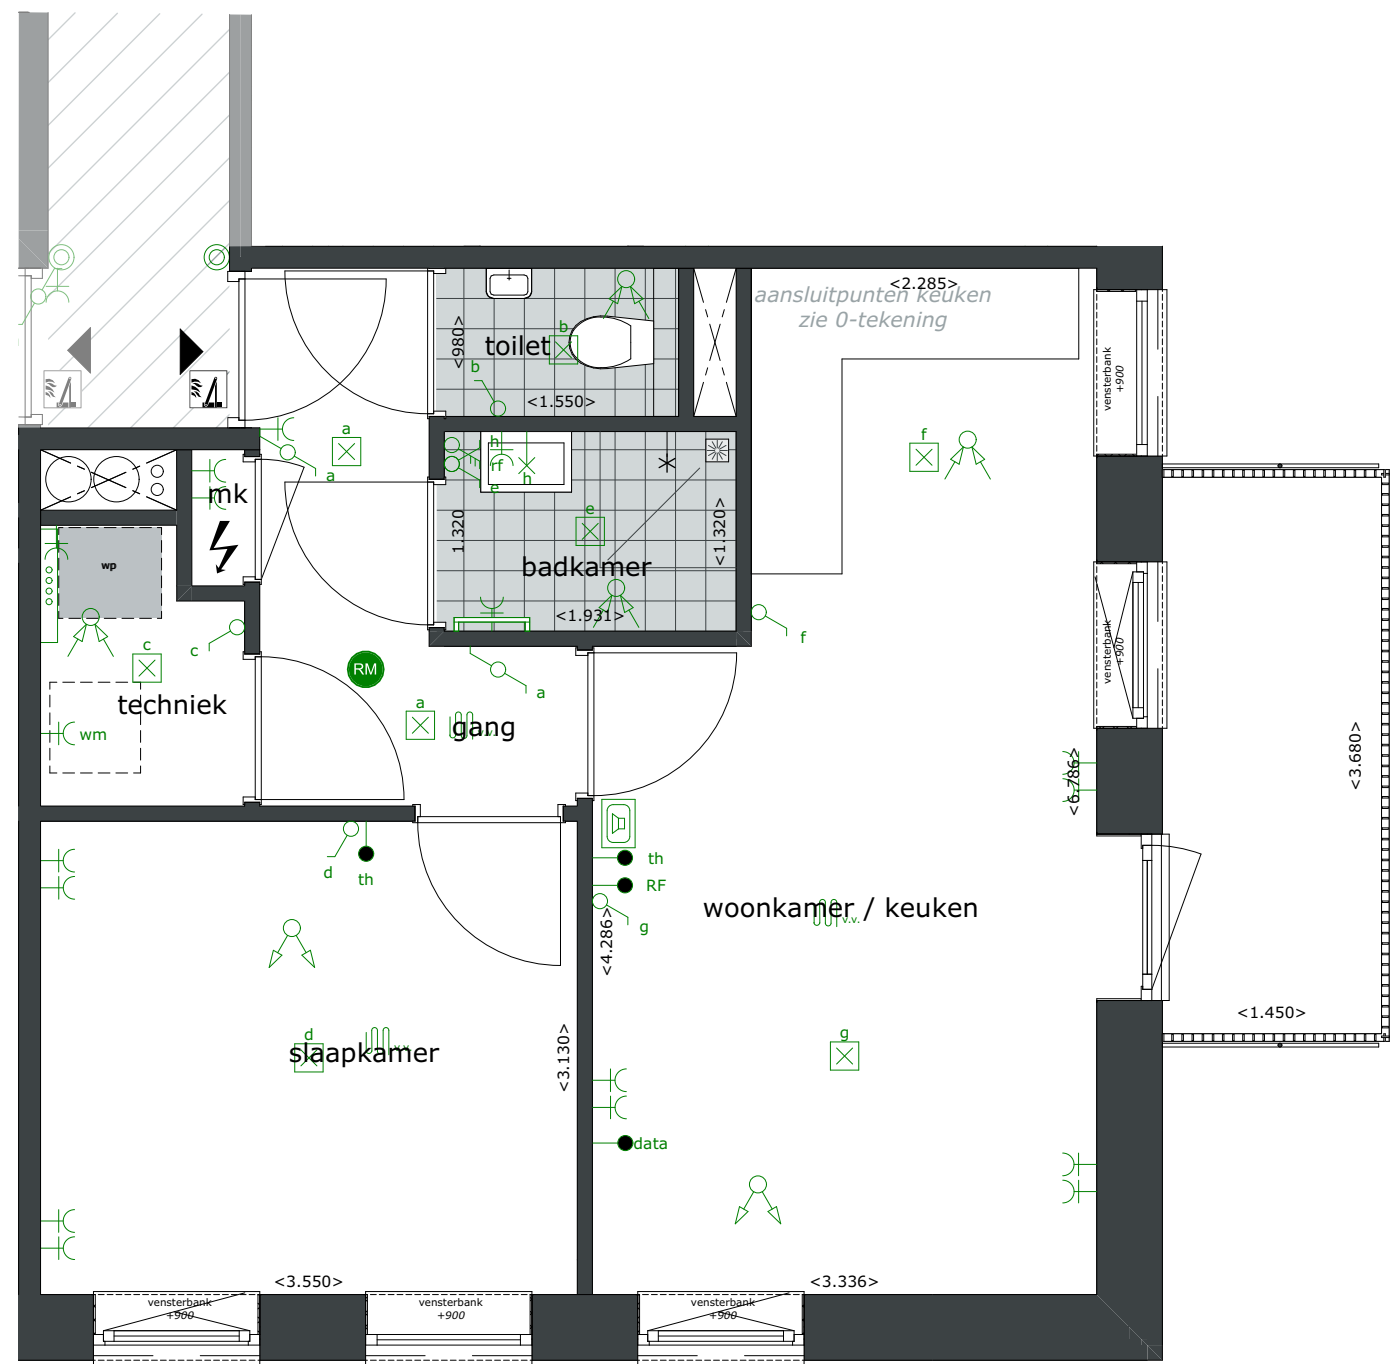


BOUWNUMMER 16

PLATTEGROND | SCHAAL 1:50

2E VERDIEPING

11-12-2025

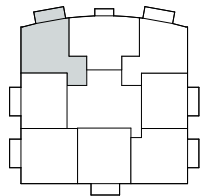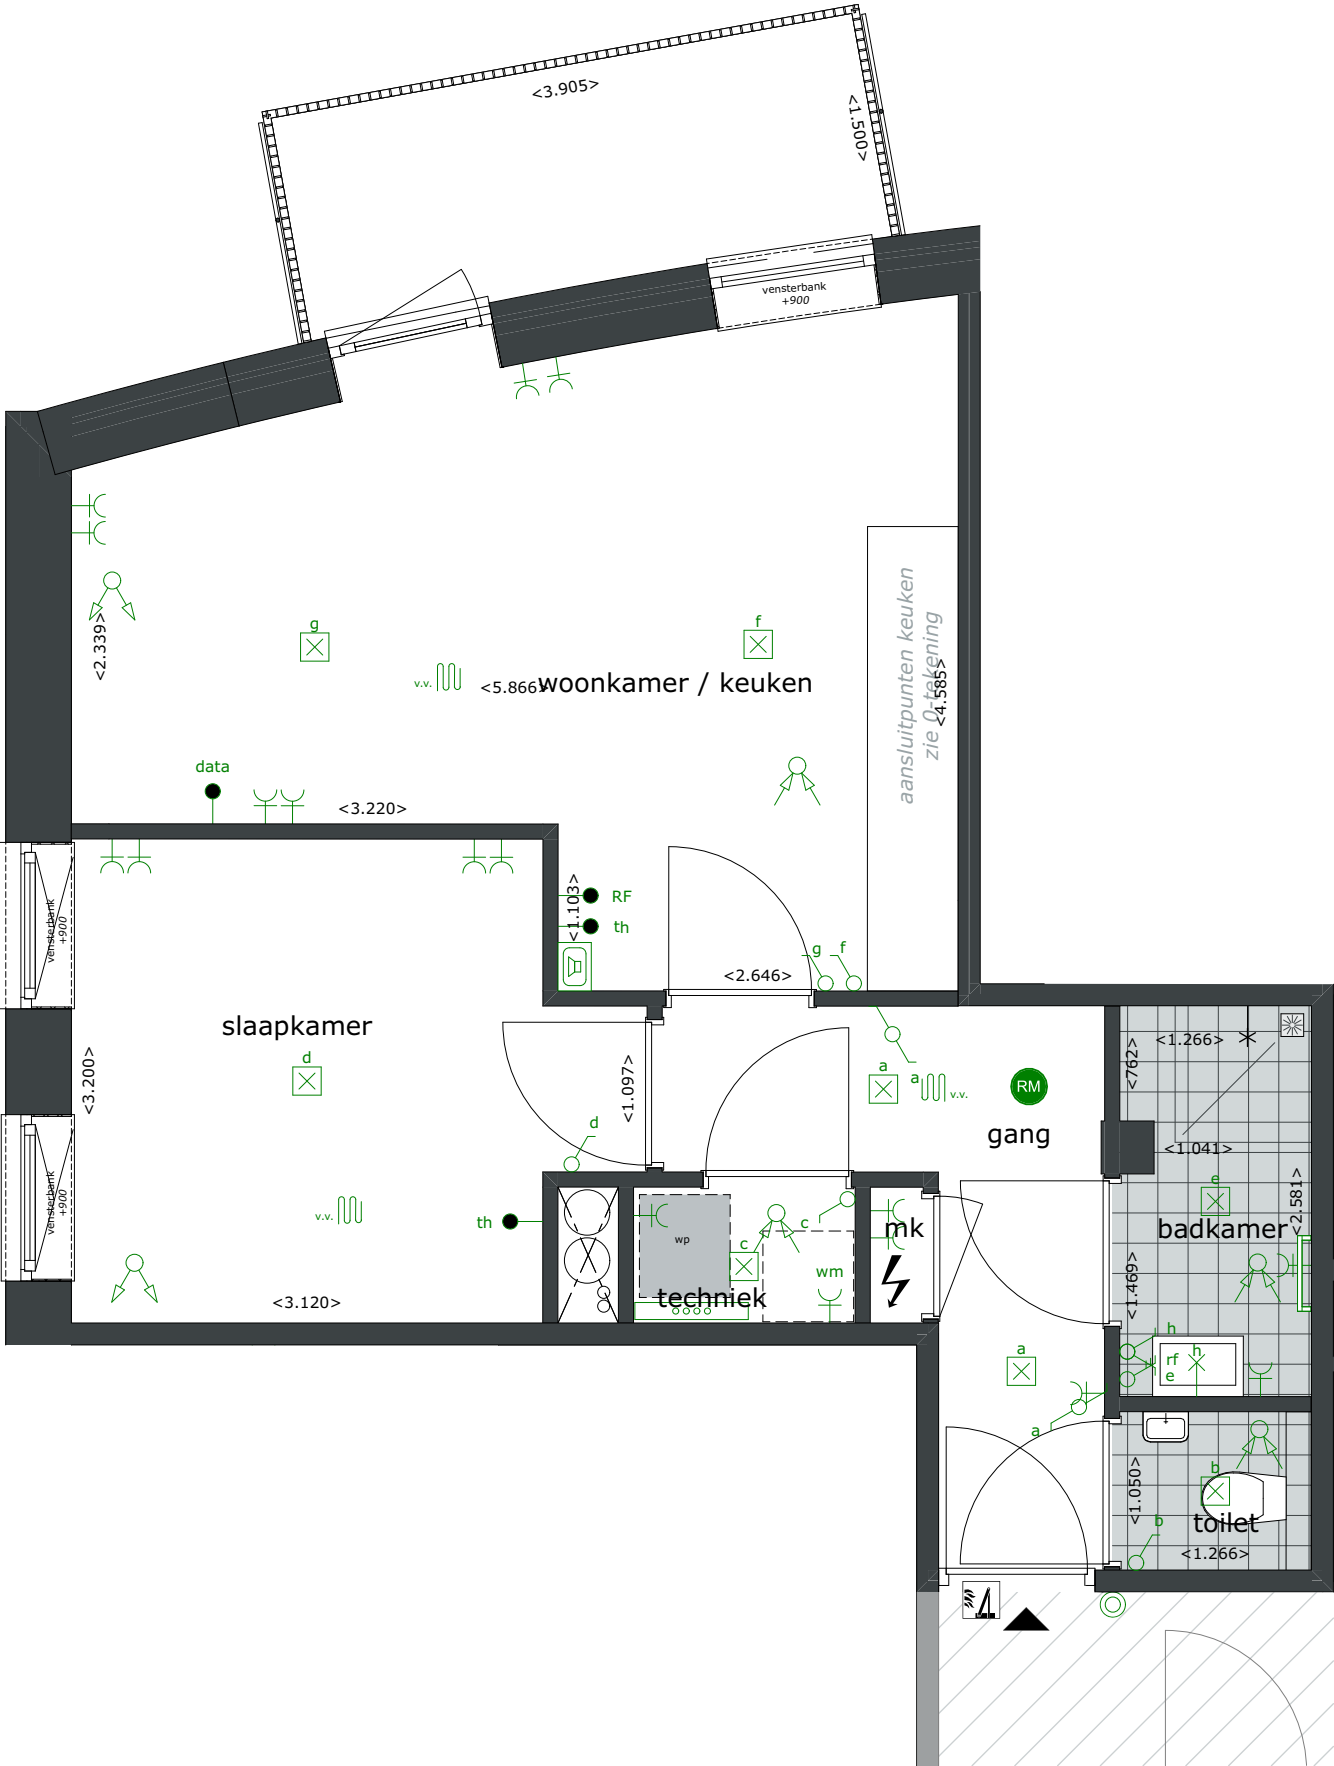


BOUWNUMMER 17

PLATTEGROND | SCHAAL 1:50

2E VERDIEPING

11-12-2025


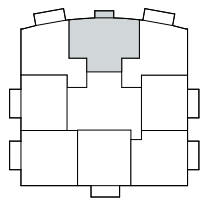


BOUWNUMMER 18

PLATTEGROND | SCHAAL 1:50

2E VERDIEPING

11-12-2025

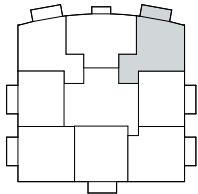
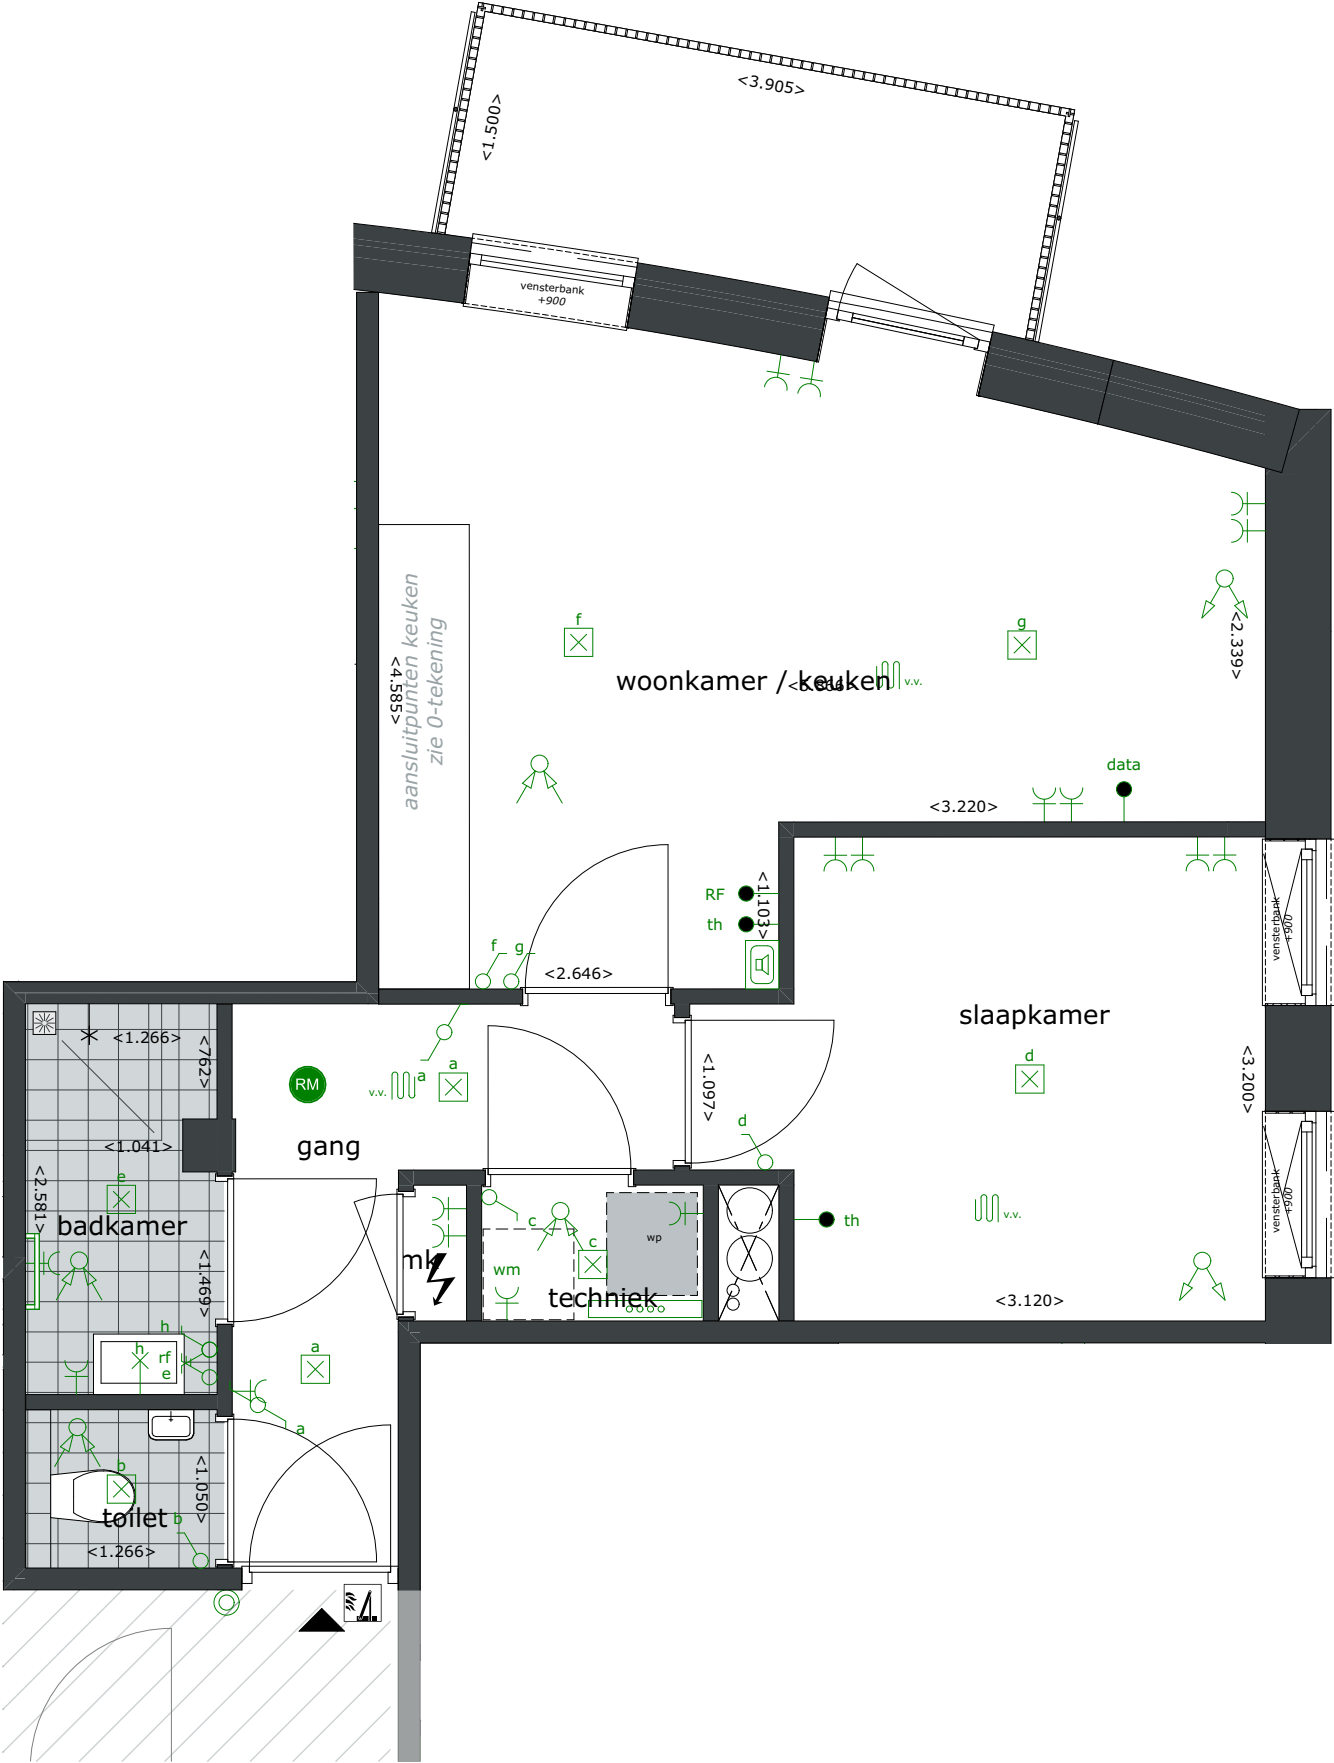


BOUWNUMMER 19

PLATTEGROND | SCHAAL 1:50

2E VERDIEPING

11-12-2025

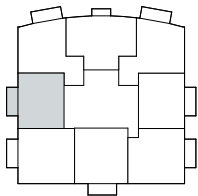
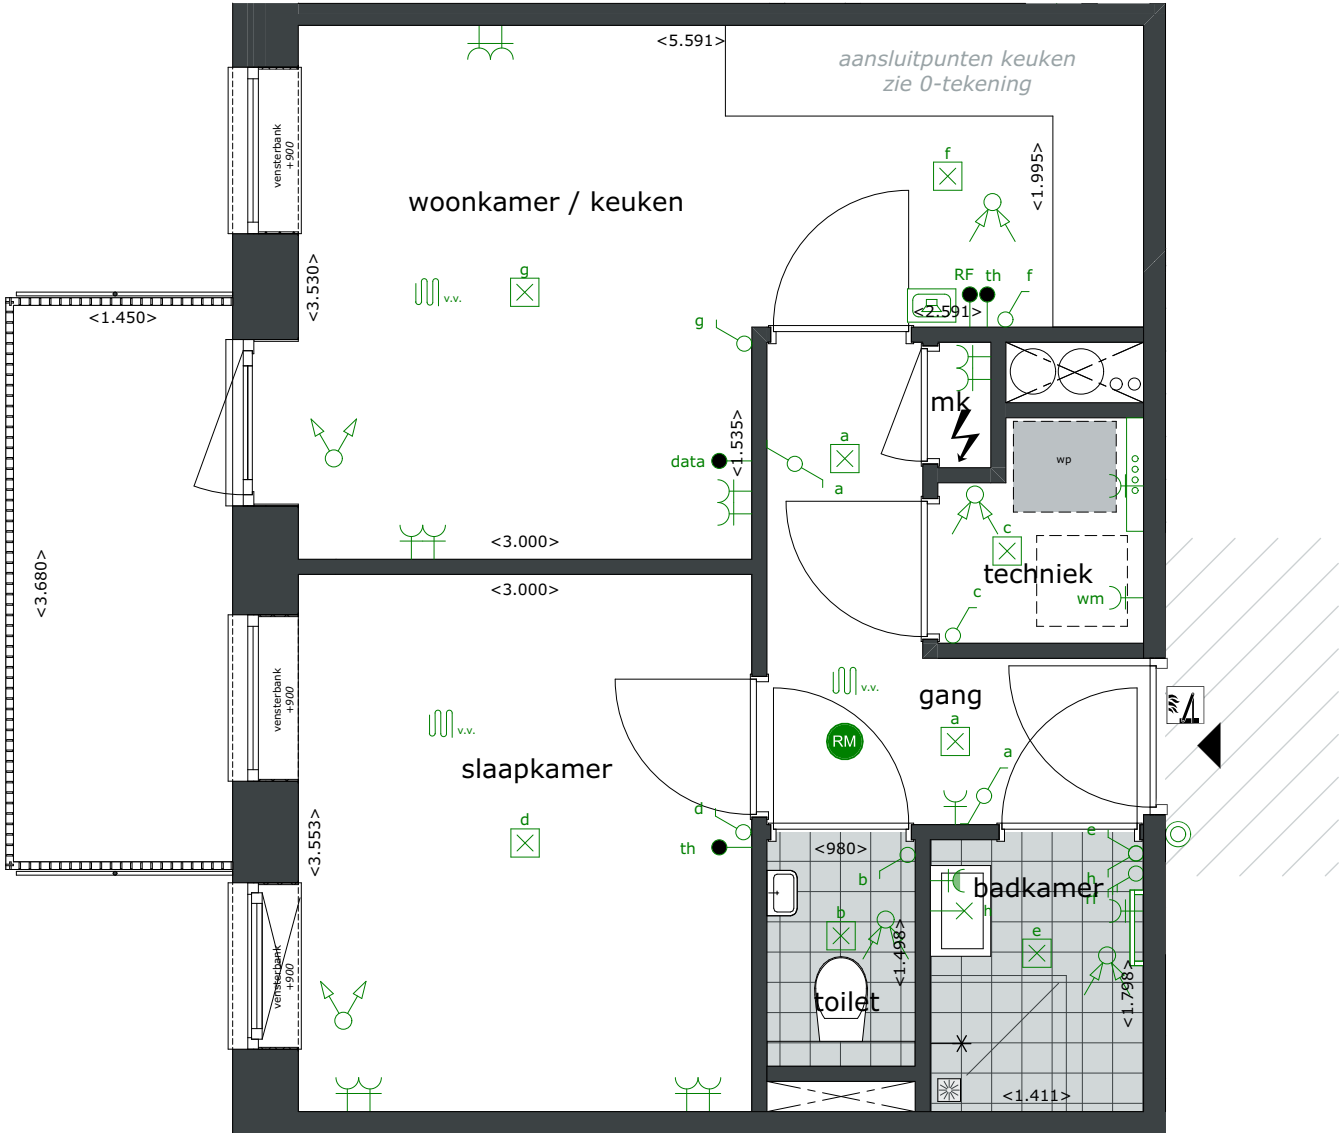


BOUWNUMMER 20

PLATTEGROND | SCHAAL 1:50

2E VERDIEPING

11-12-2025

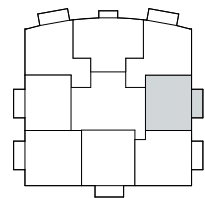
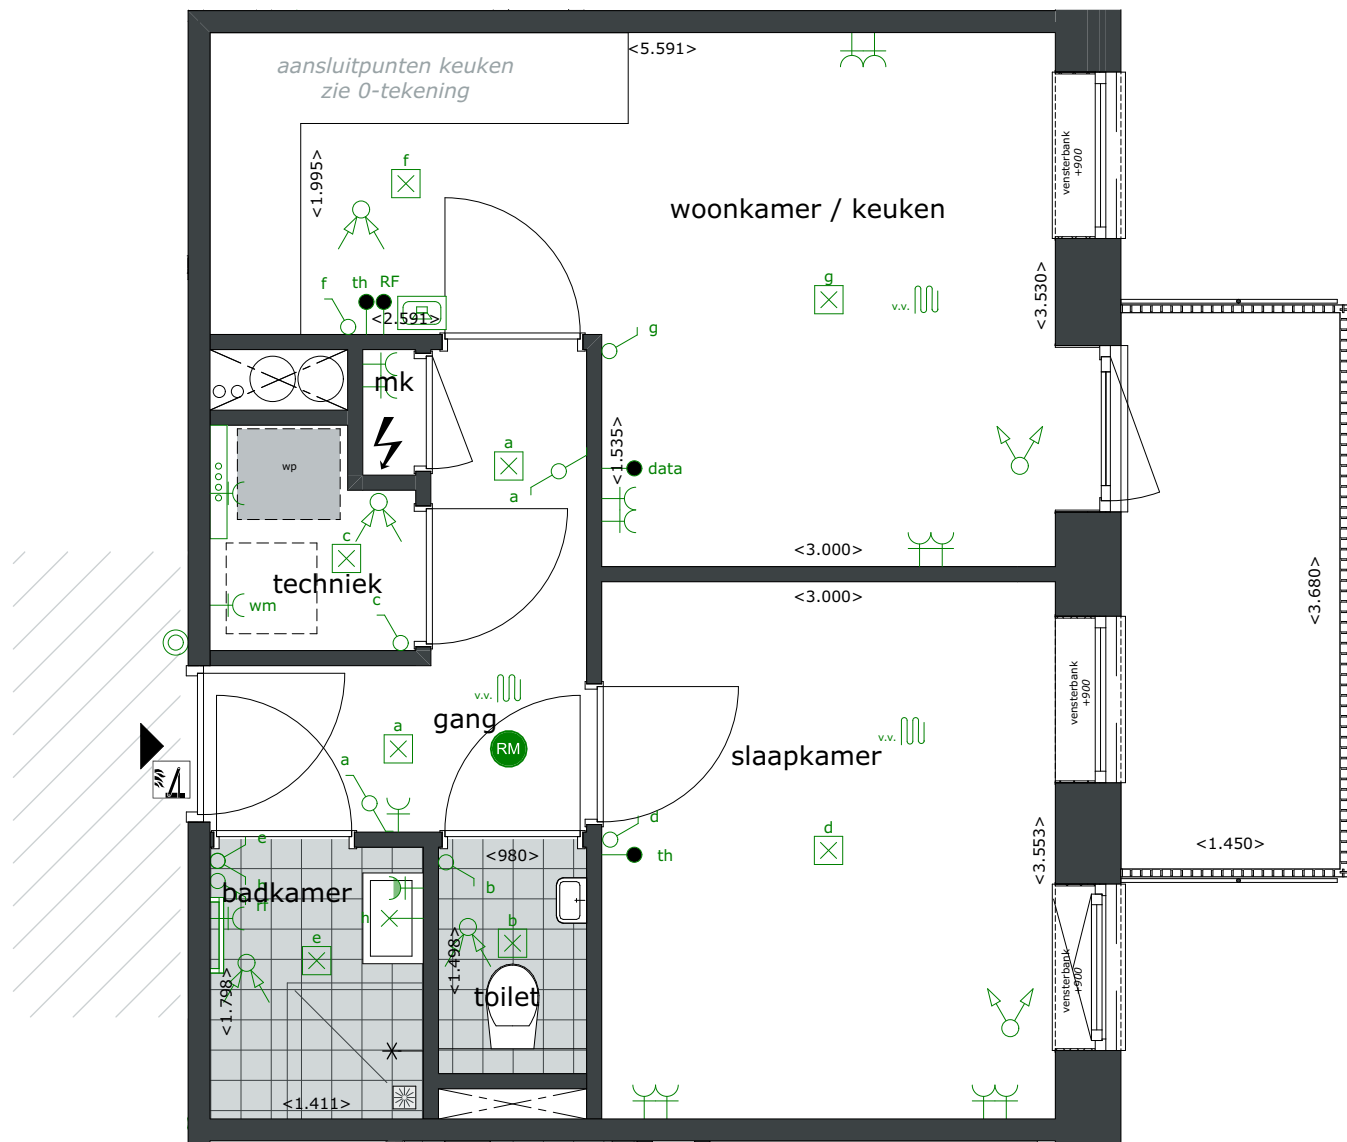


BOUWNUMMER 21

PLATTEGROND | SCHAAAL 1:50

2E VERDIEPING

11-12-2025

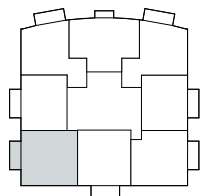
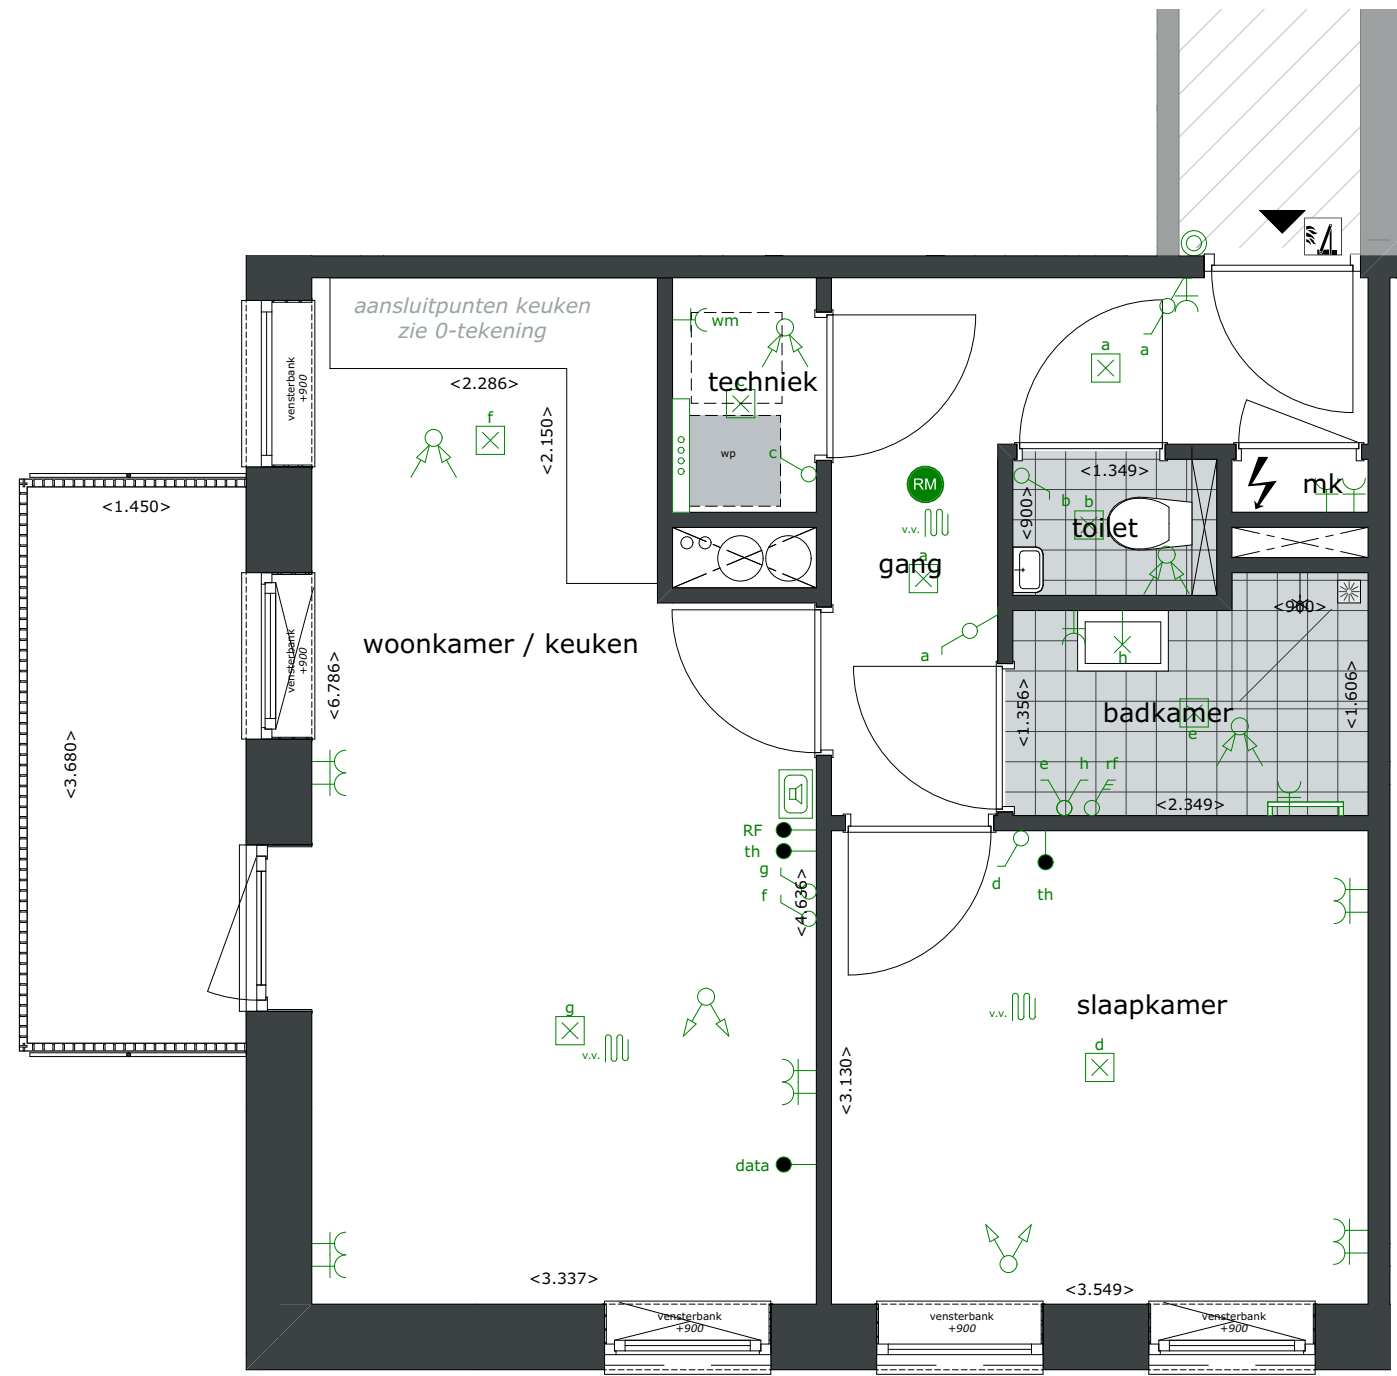


BOUWNUMMER 22

PLATTEGROND | SCHAAL 1:50

2E VERDIEPING

11-12-2025

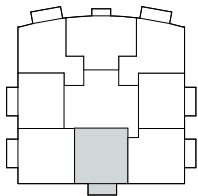
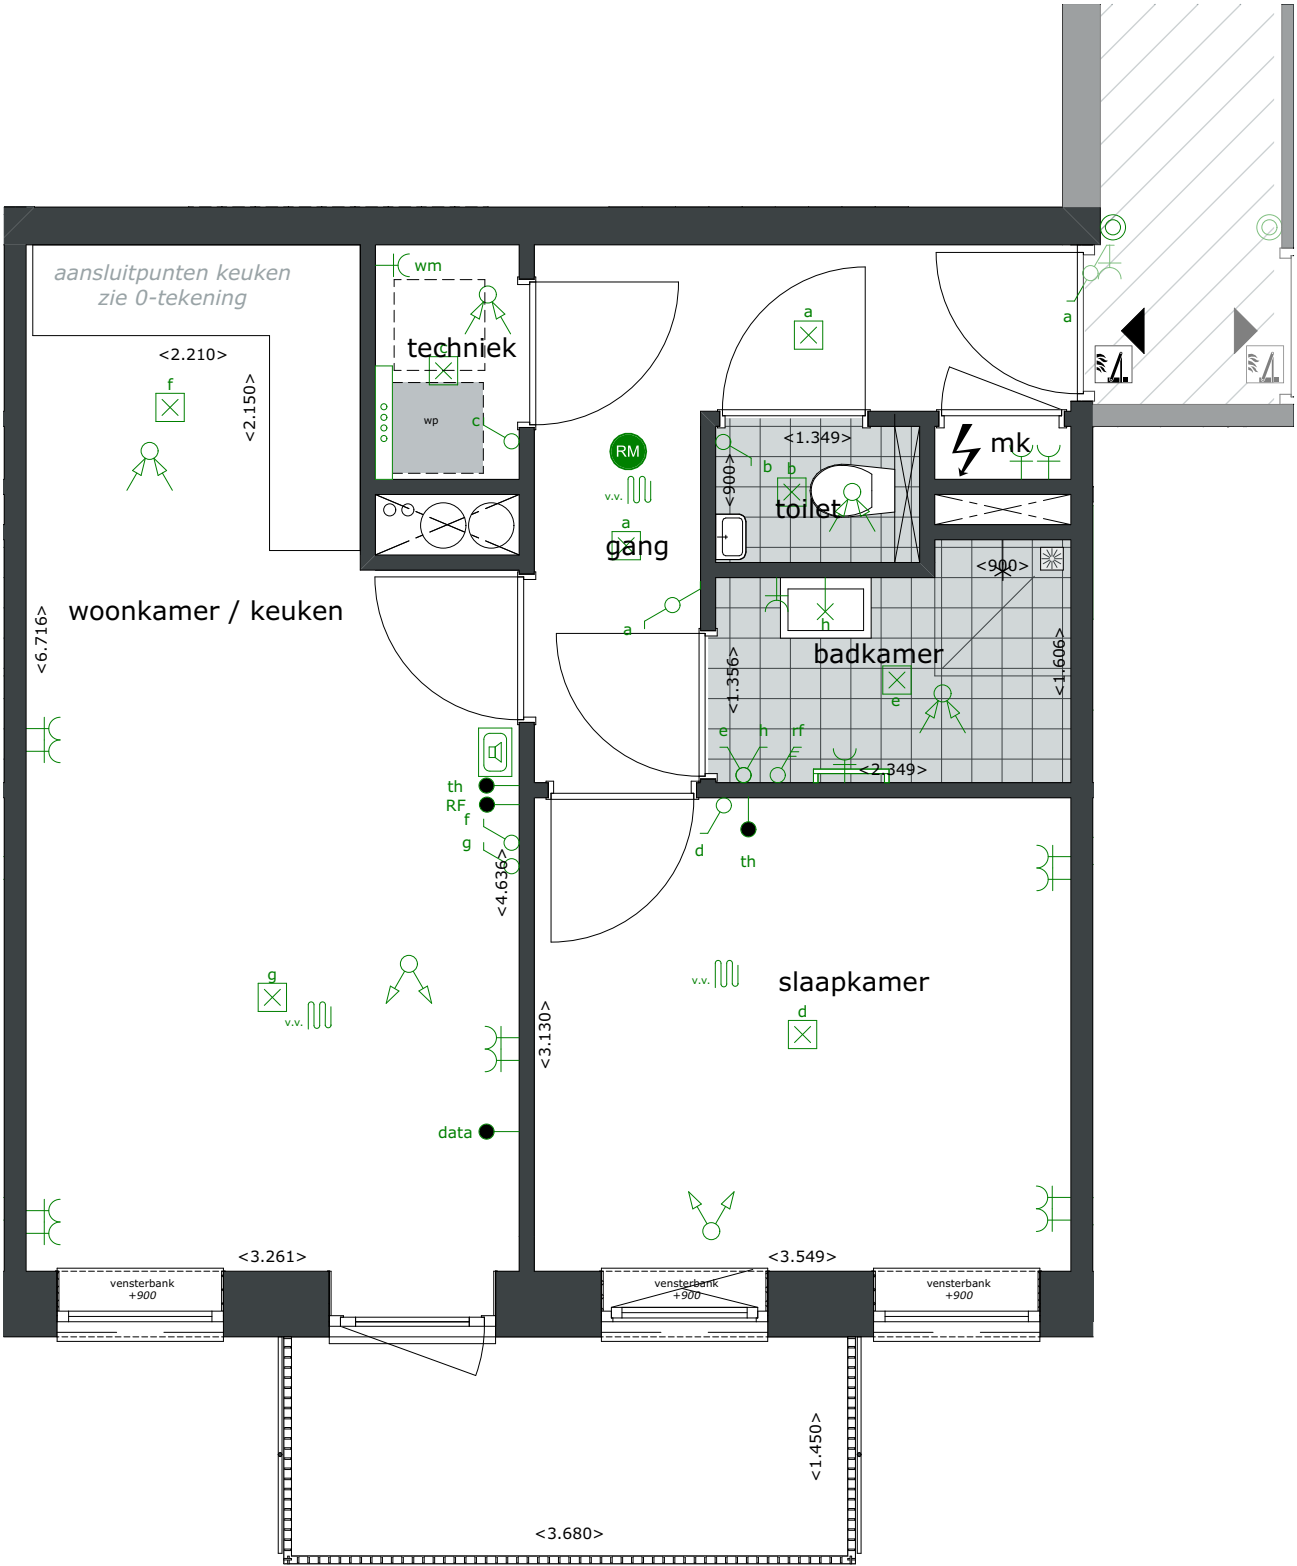


BOUWNUMMER 23

PLATTEGROND | SCHAAAL 1:50

2E VERDIEPING

11-12-2025

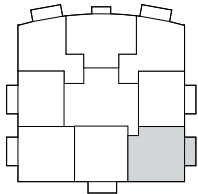
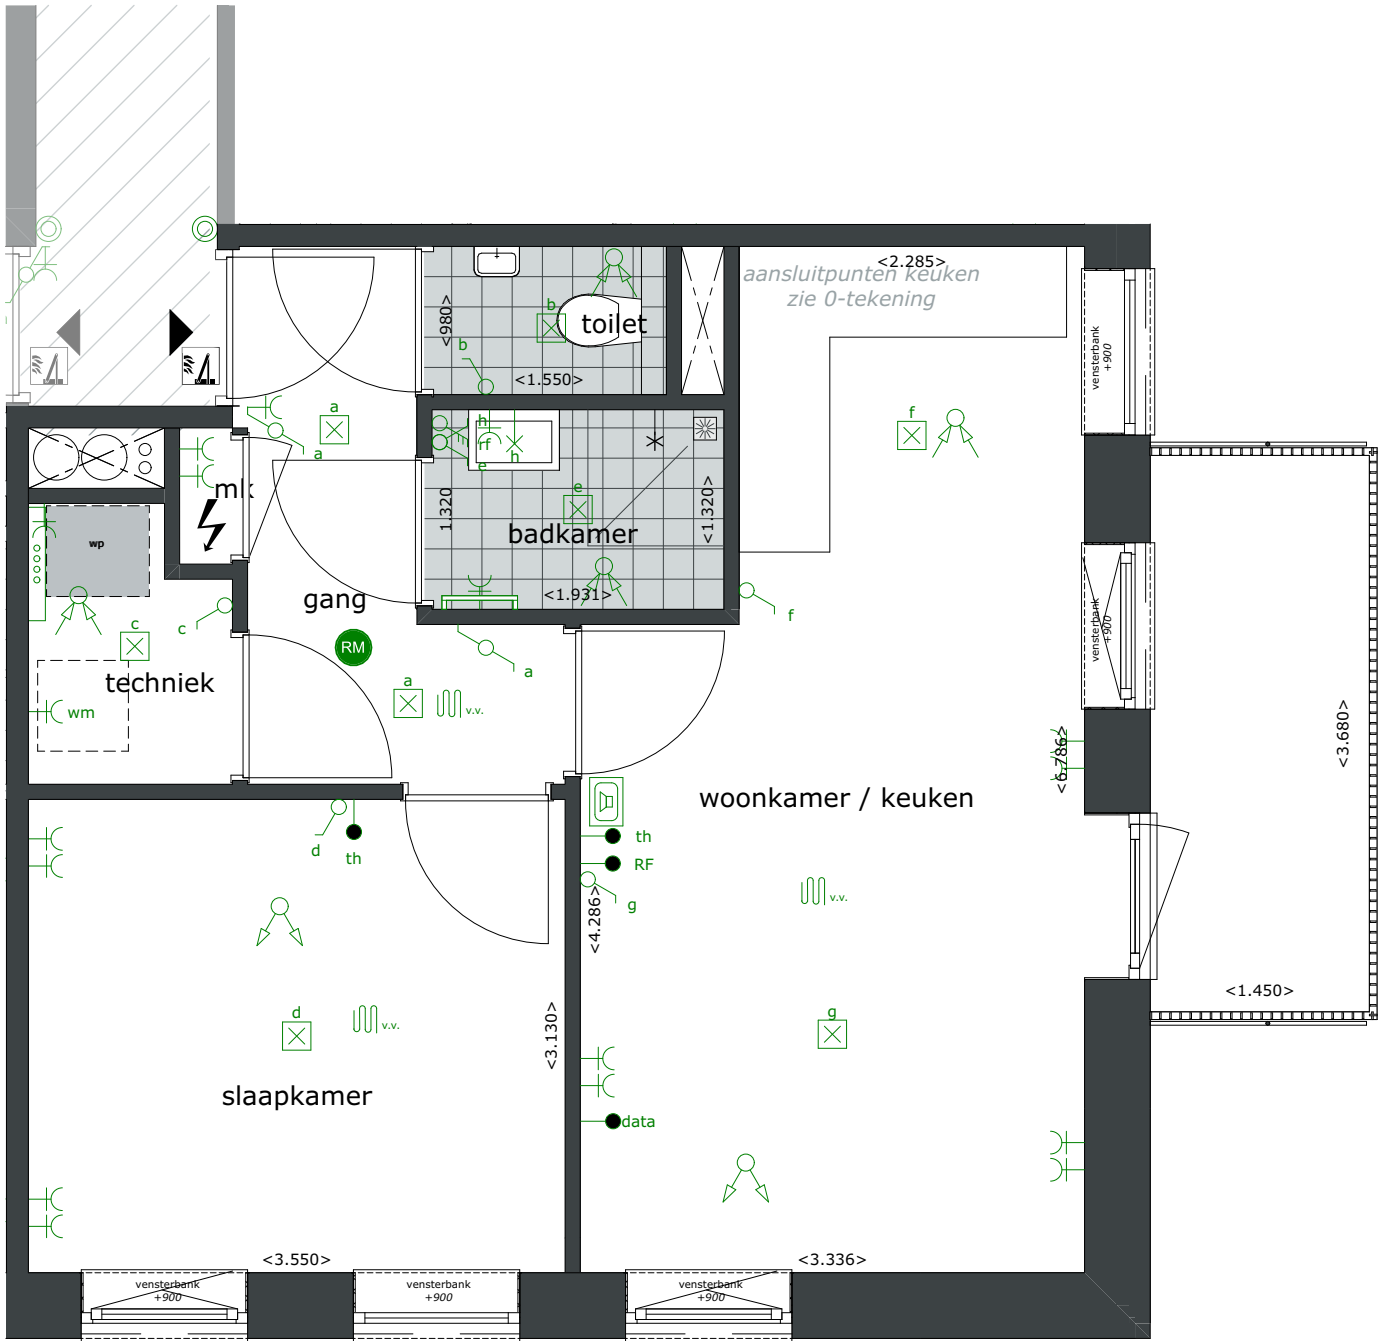


BOUWNUMMER 24

PLATTEGROND | SCHAAL 1:50

3E VERDIEPING

11-12-2025

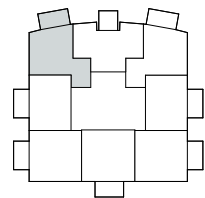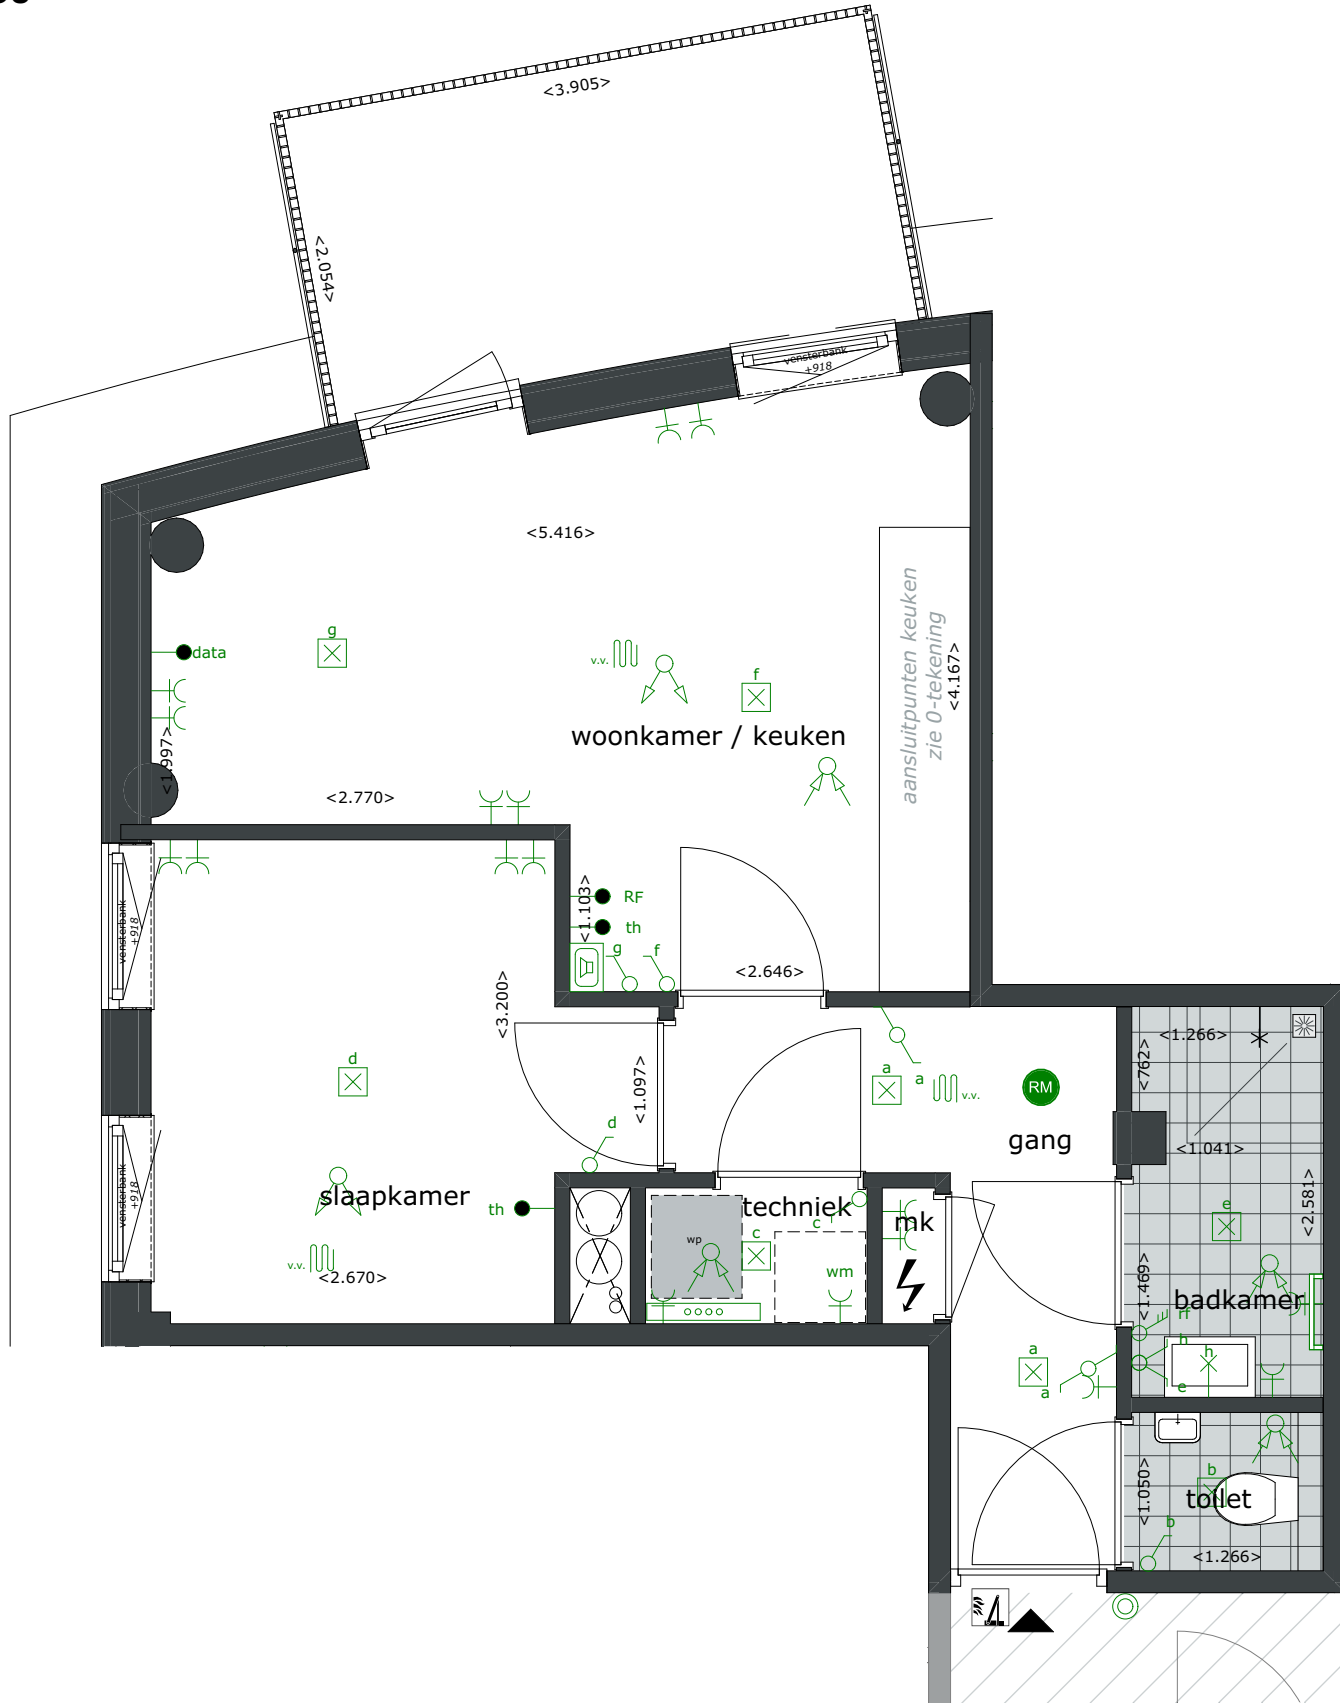


BOUWNUMMER 25

PLATTEGROND | SCHAAL 1:50

3E VERDIEPING

11-12-2025


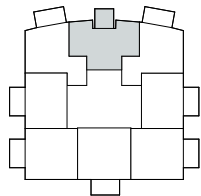


BOUWNUMMER 26

PLATTEGROND | SCHAAL 1:50

3E VERDIEPING

11-12-2025

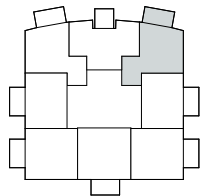
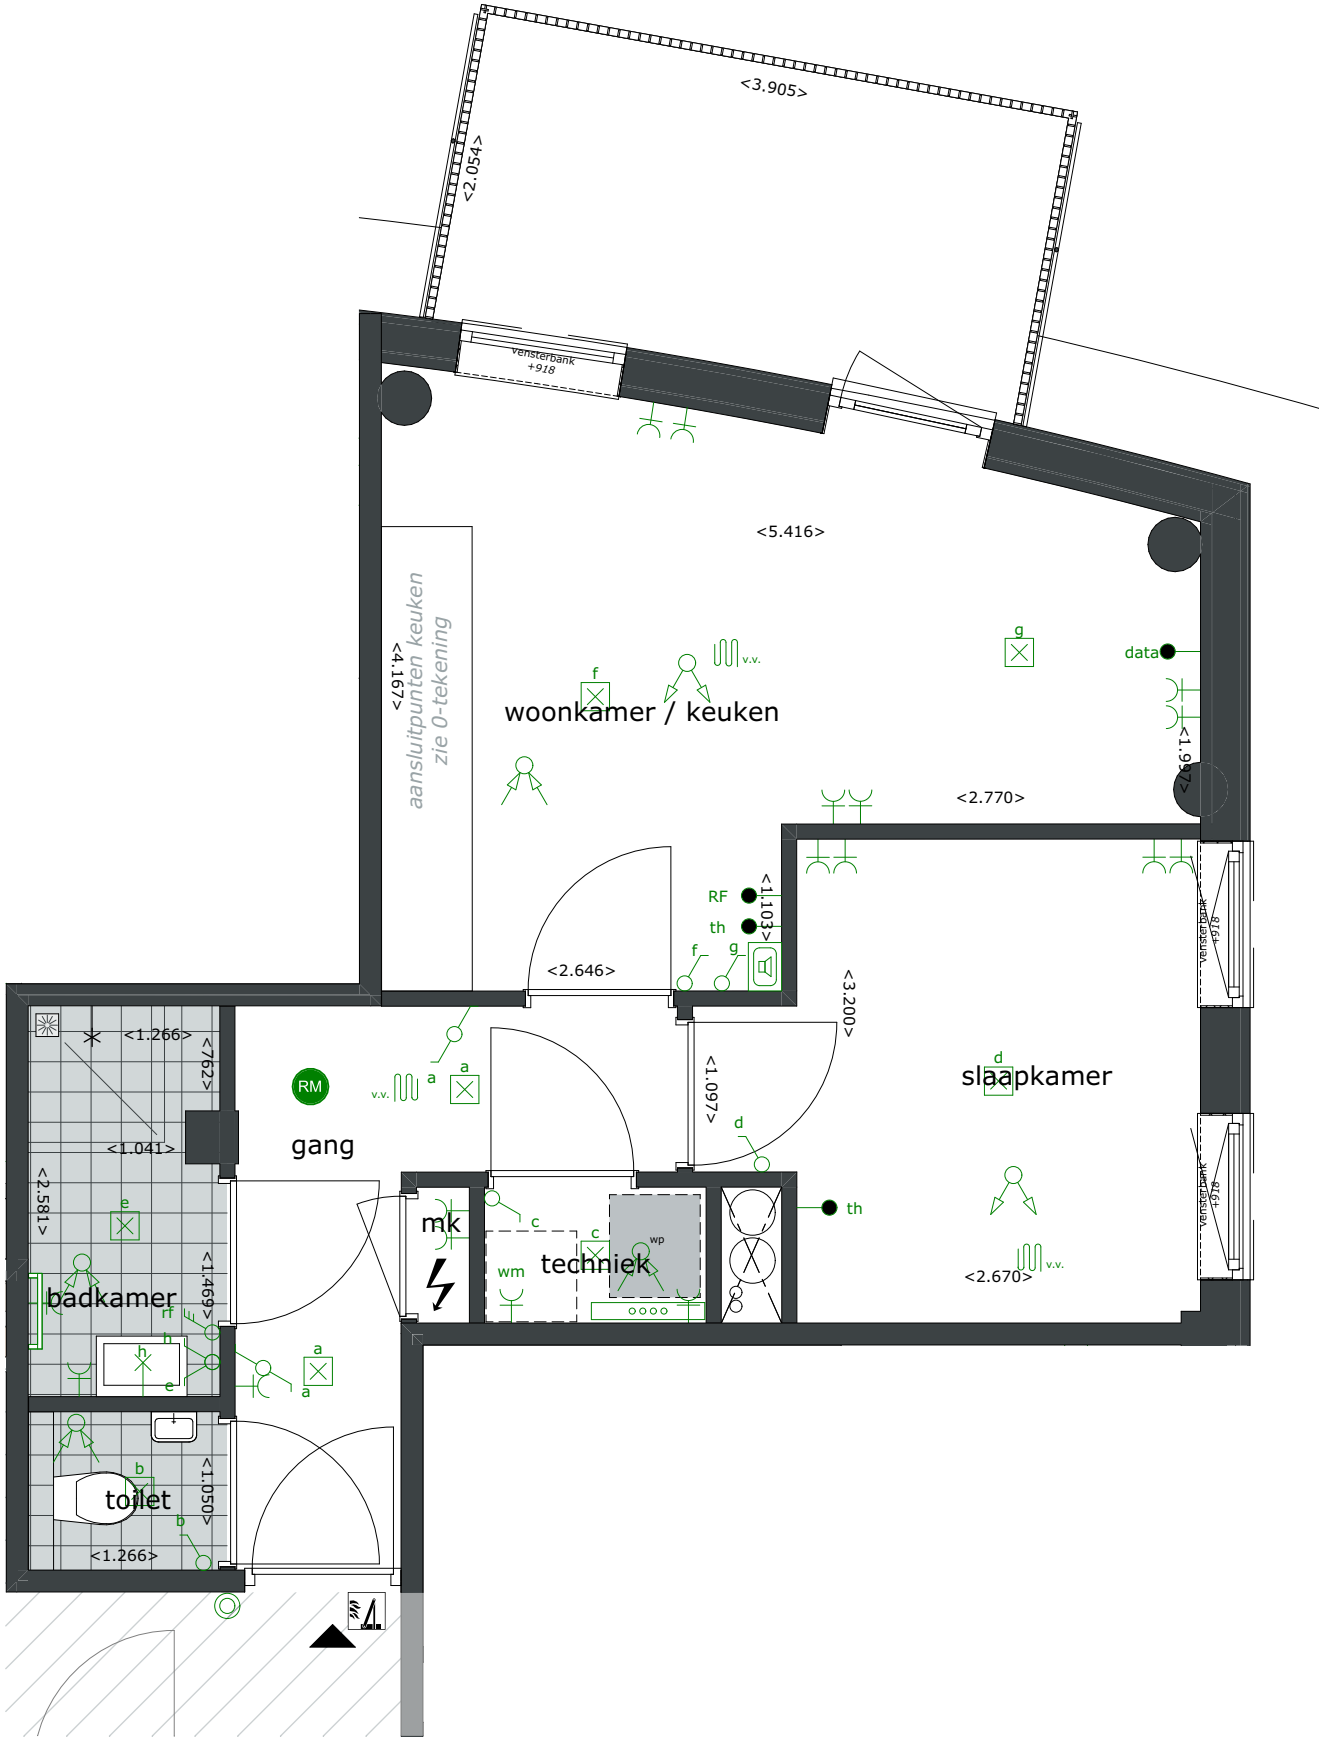


BOUWNUMMER 27

PLATTEGROND | SCHAAL 1:50

3E VERDIEPING

11-12-2025

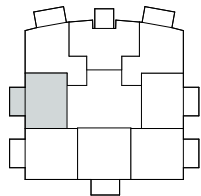
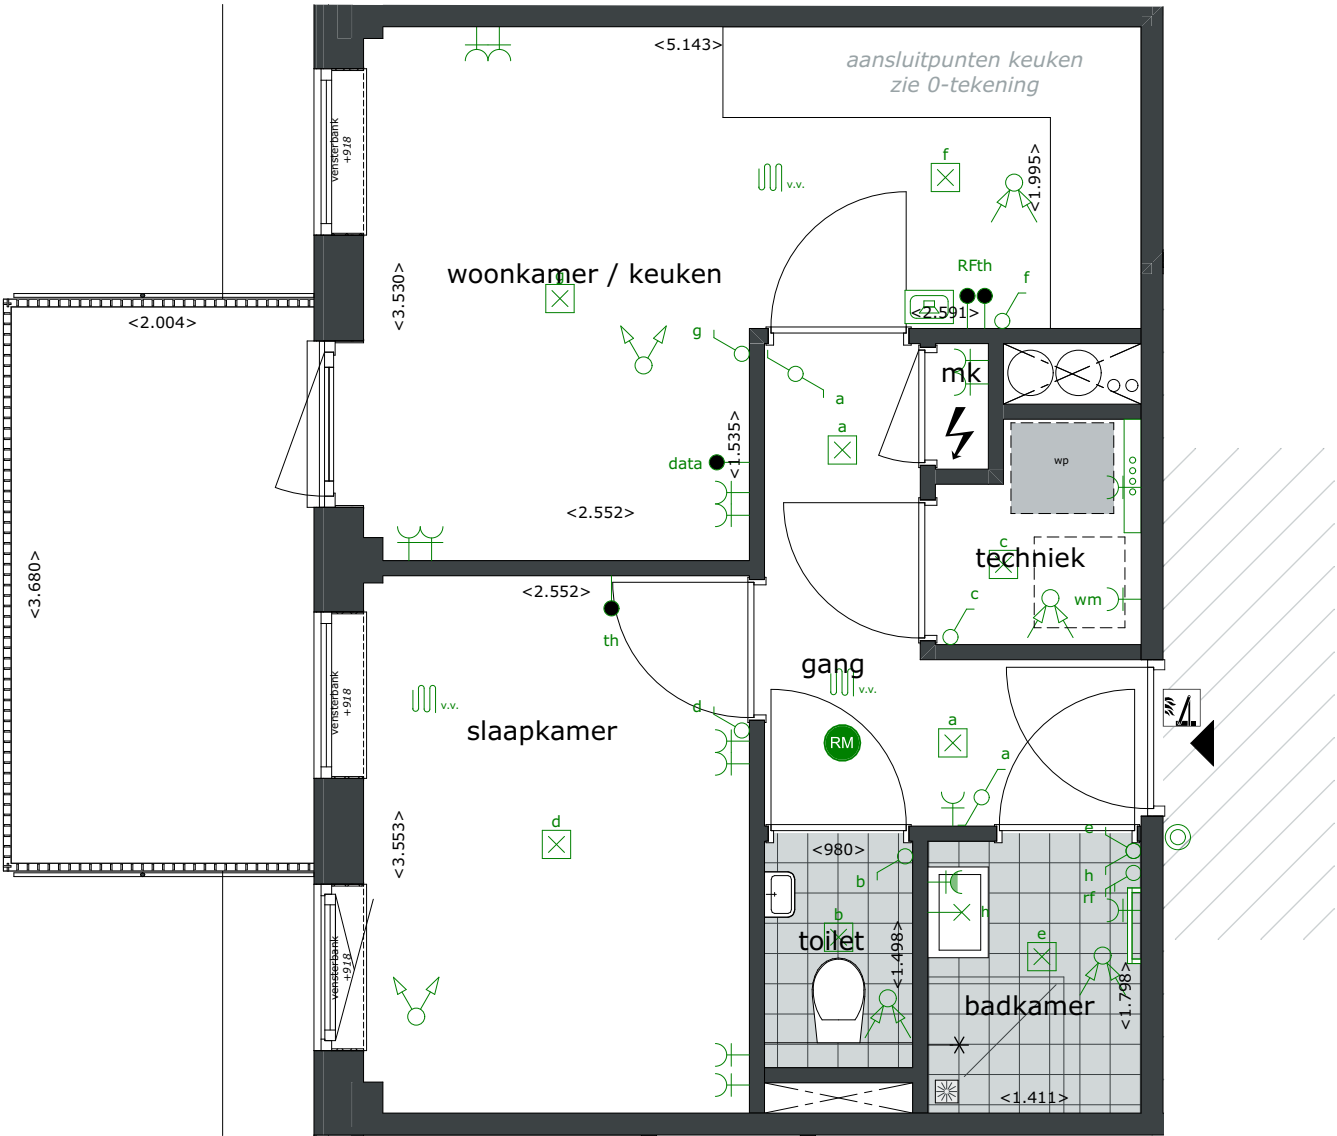


BOUWNUMMER 28

PLATTEGROND | SCHAAL 1:50

3E VERDIEPING

11-12-2025

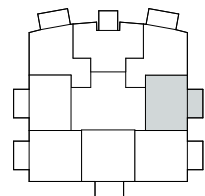
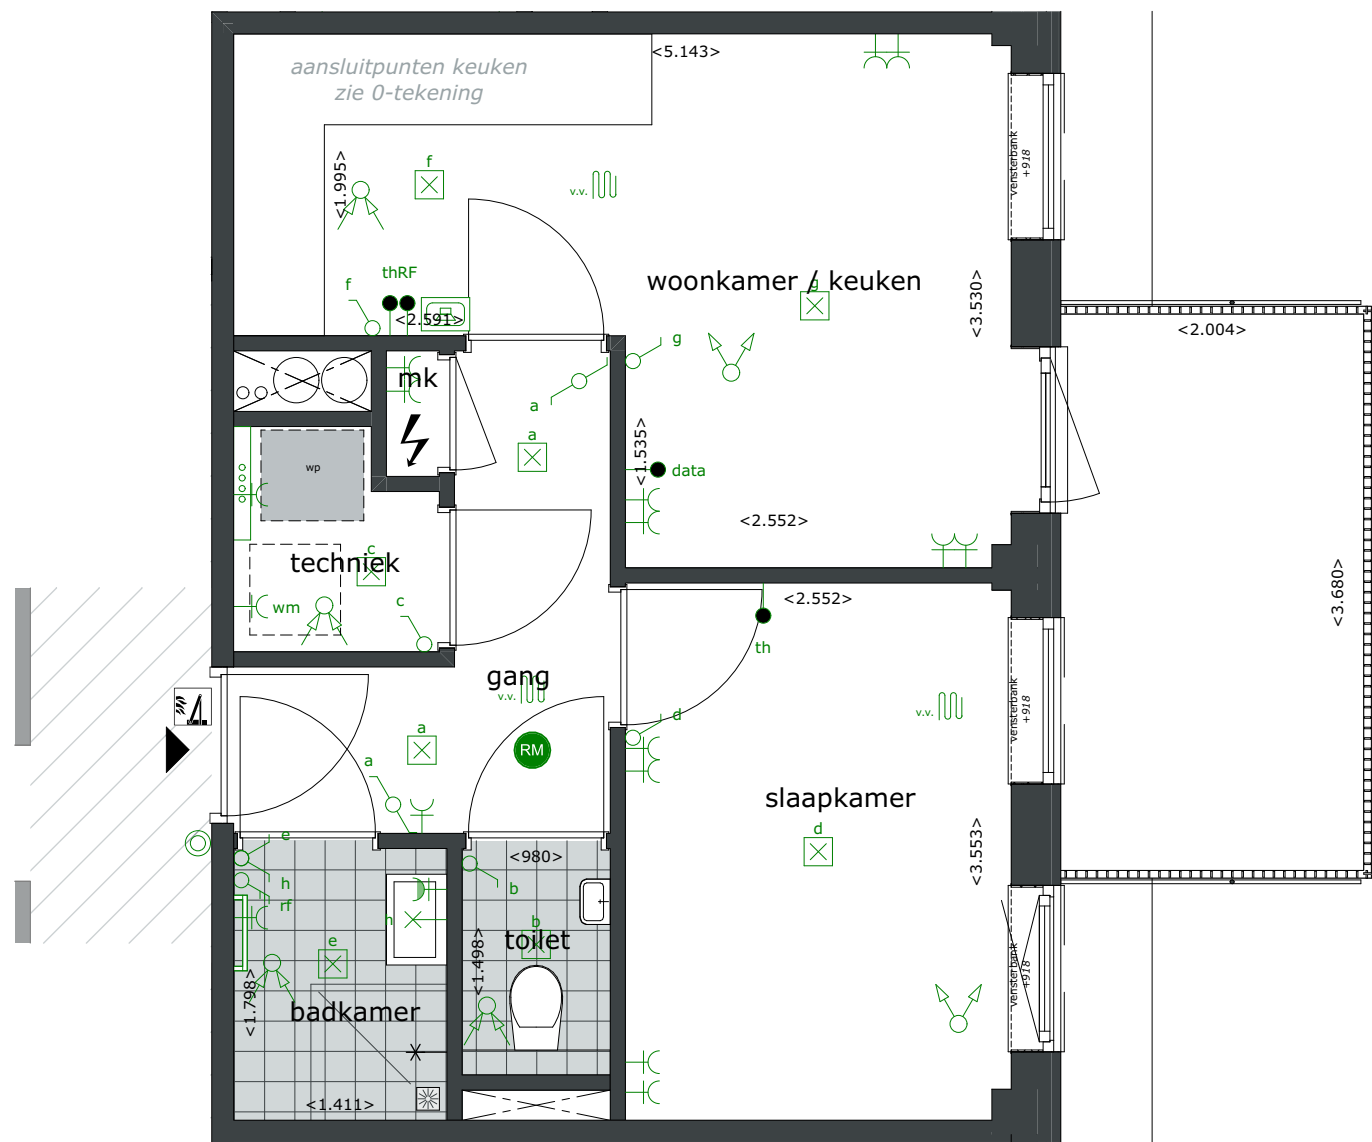


BOUWNUMMER 29

PLATTEGROND | SCHAAL 1:50

3E VERDIEPING

11-12-2025

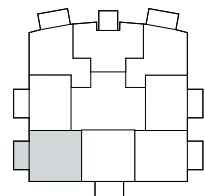
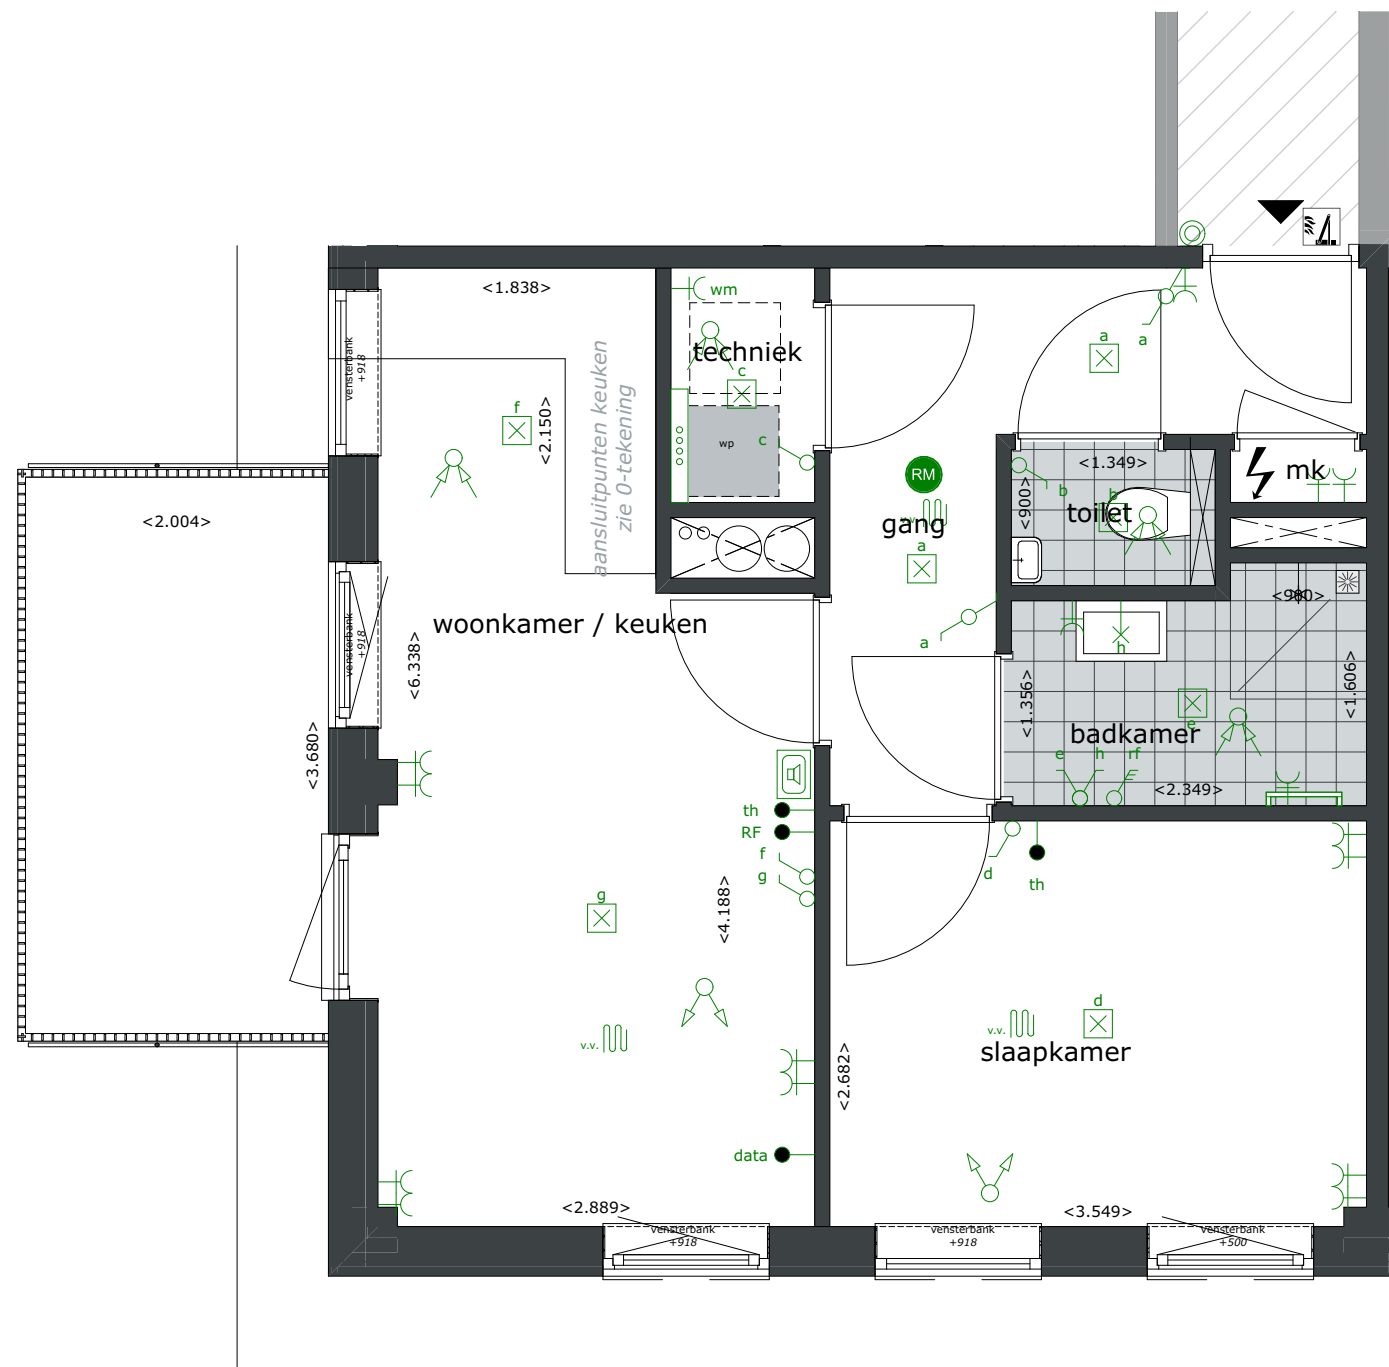


BOUWNUMMER 30

PLATTEGROND | SCHAAAL 1:50

3E VERDIEPING

11-12-2025

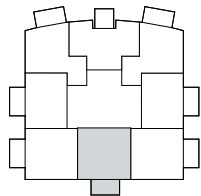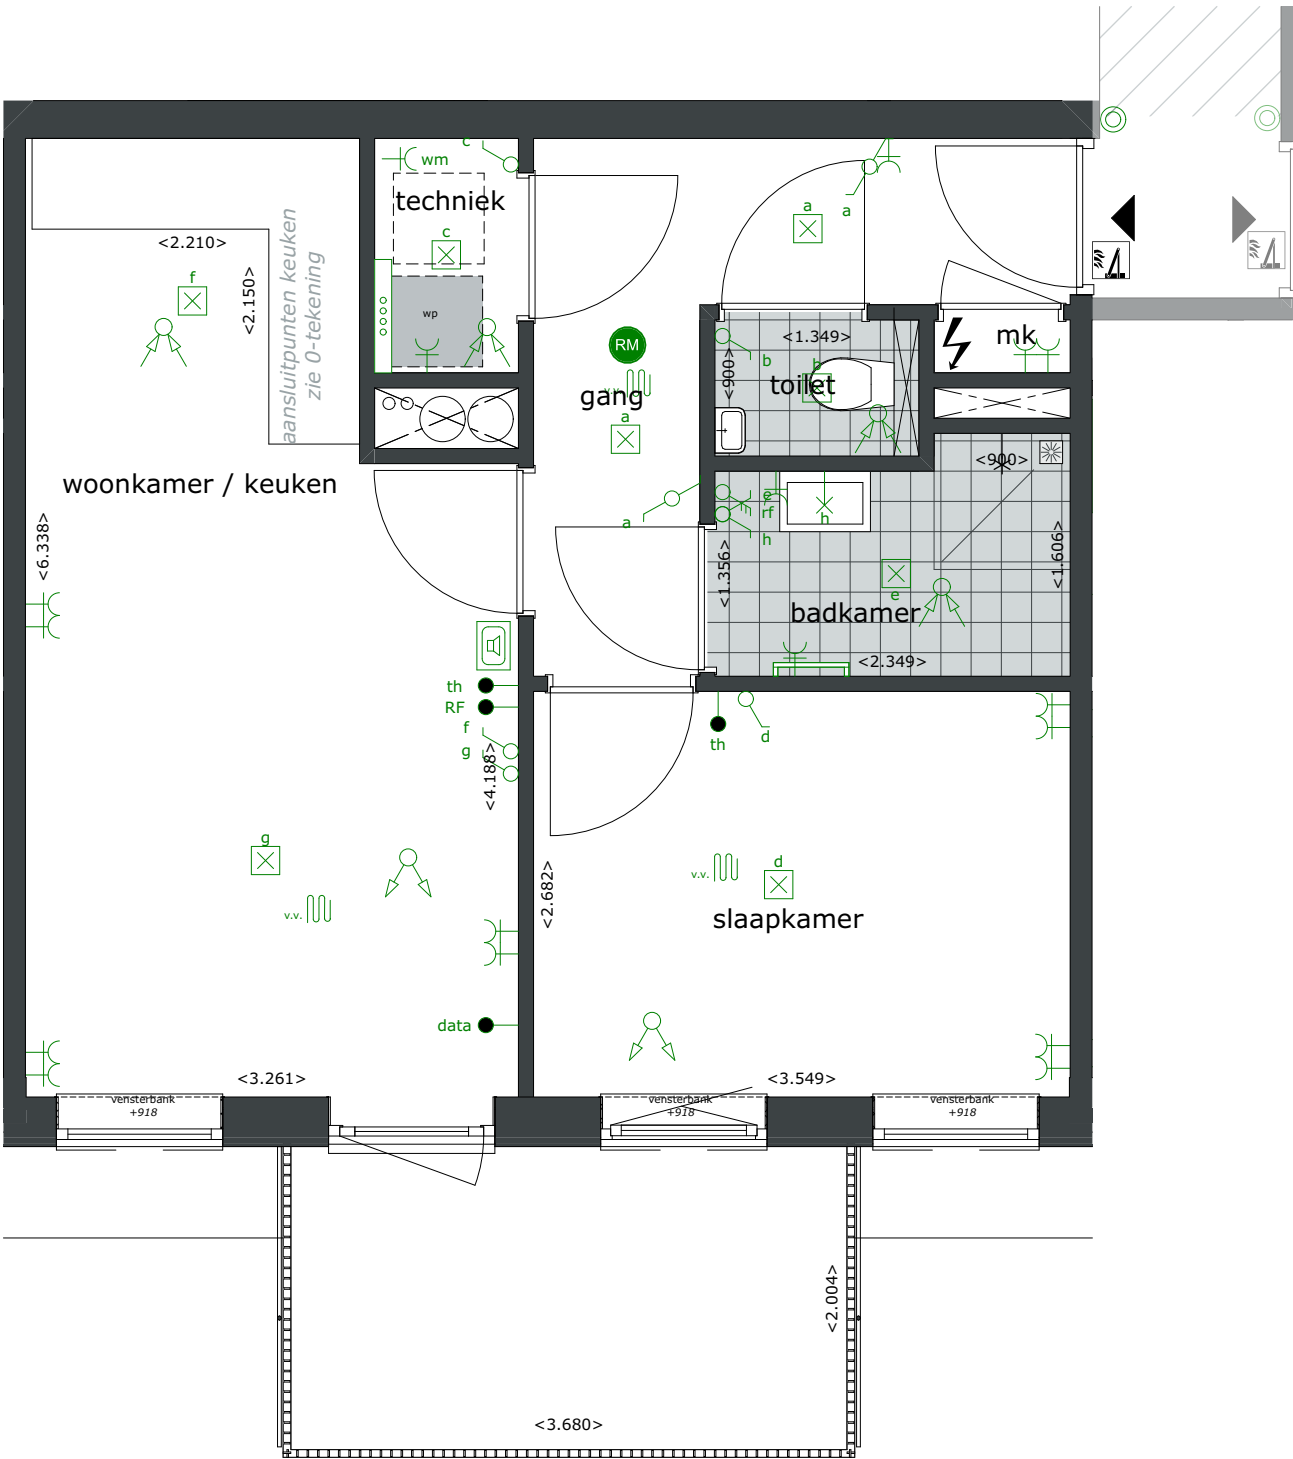

BOUWNUMMER 31

PLATTEGROND | SCHAAL 1:50

3E VERDIEPING

11-12-2025

