

OVERZICHTSTEKENING

VOORGEVEL - OOST | SCHAAL 1:100

11-12-2025

LEGENDA:

Raamkozijnen in oostgevel voorzien van screens
+ : nieuwe kozijnen



OVERZICHTSTEKENING

ZIJGEVEL - ZUID | SCHAAL 1:100

11-12-2025

LEGENDA:

Raamkozijnen in zuidgevel voorzien van screens

+ : nieuwe kozijnen




OVERZICHTSTEKENING

ACHTERGEVEL - WEST | SCHAAAL 1:100

11-12-2025

LEGENDA:

Raamkozijnen in westgevel voorzien van screens
+ : nieuwe kozijnen

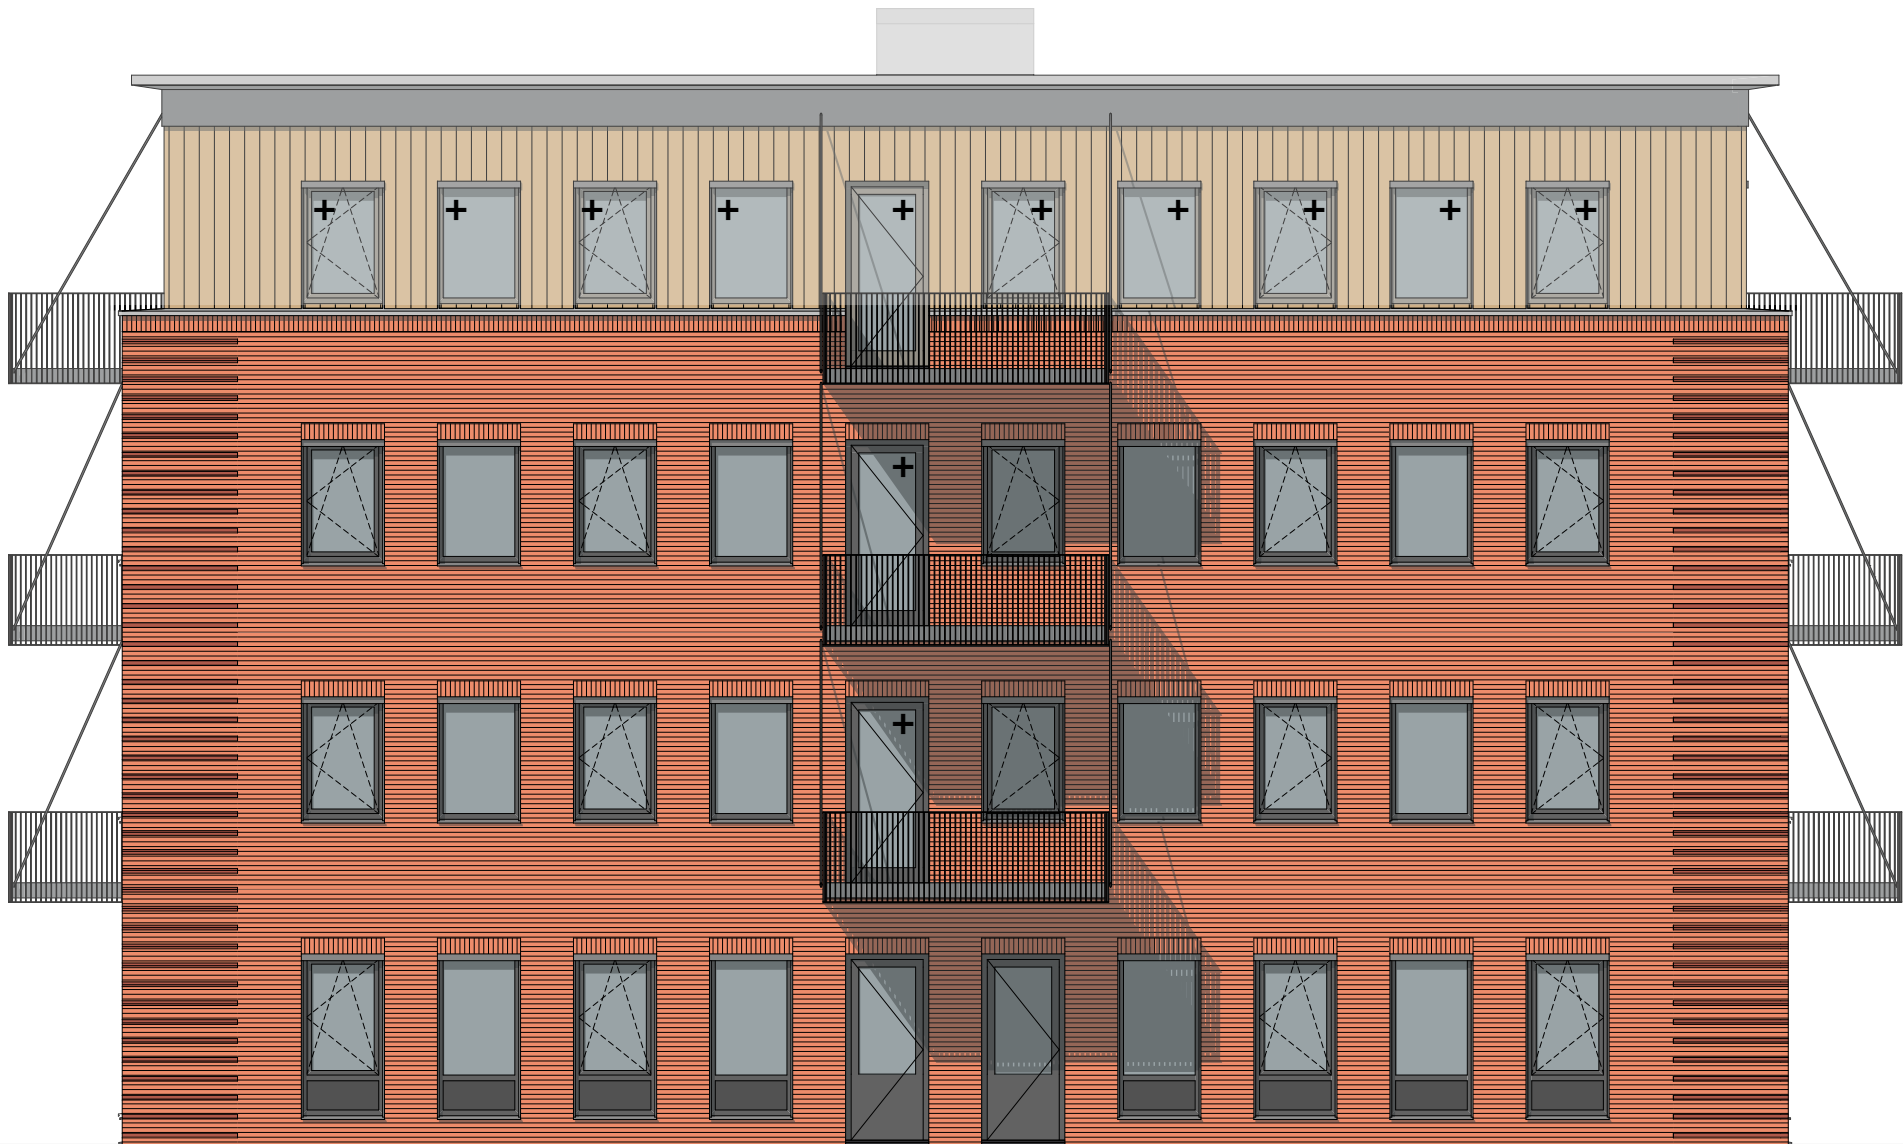


OVERZICHTSTEKENING

ZIJGEVEL - NOORD | SCHAAL 1:100

LEGENDA:

+ : nieuwe kozijnen

11-12-2025

 

OVERZICHTSTEKENING

DOORSNEDE | SCHAAL 1:100

11-12-2025

