



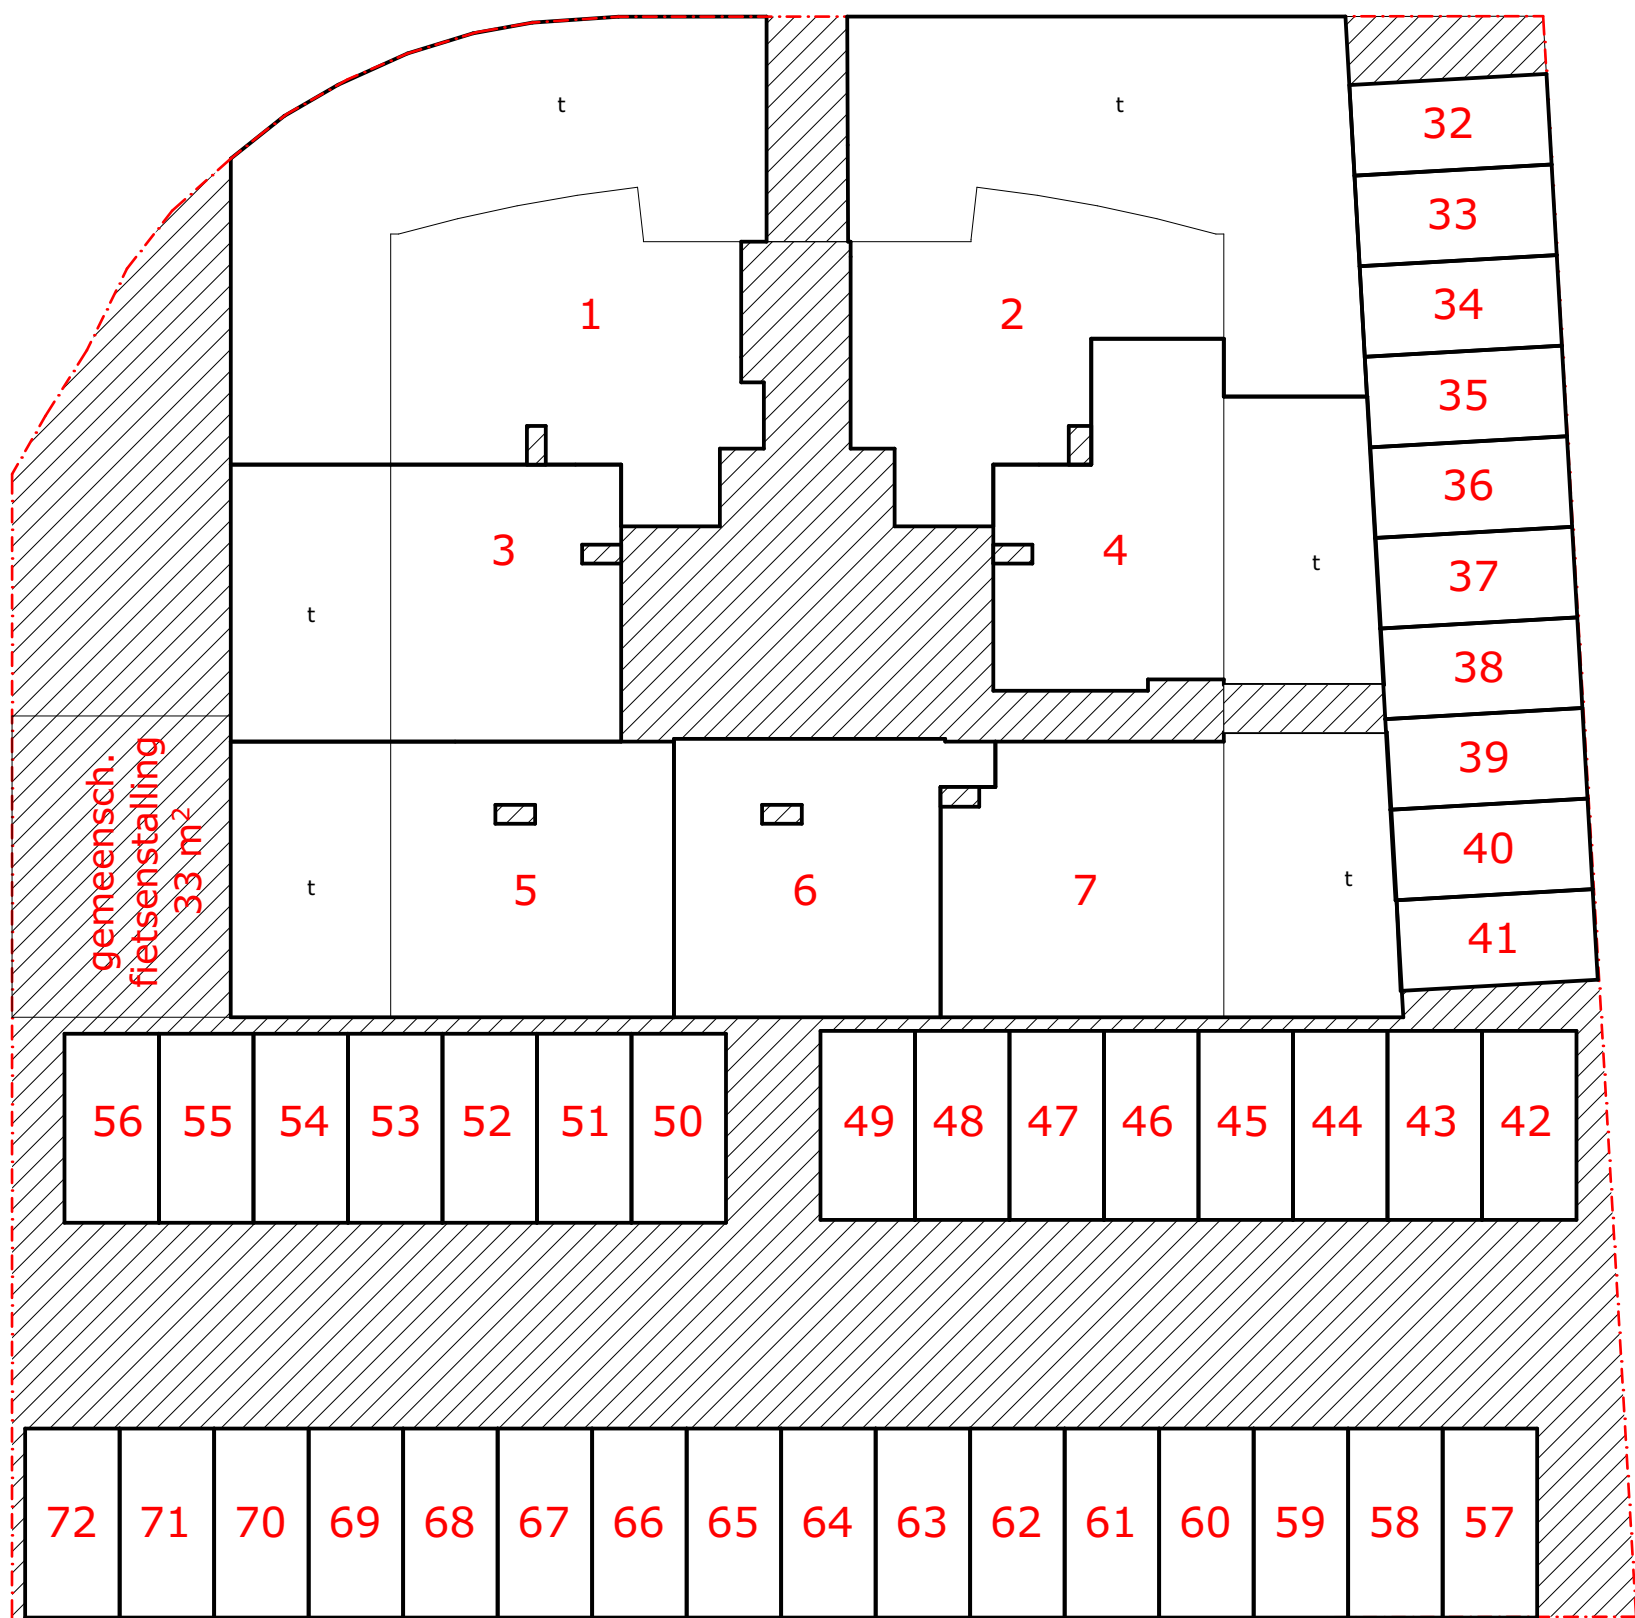

BEGANE GROND

RENVOOI


- algemene ruimte
- privaatruimtes
- indeling gebouw (indicatief)
- perceelsgrens

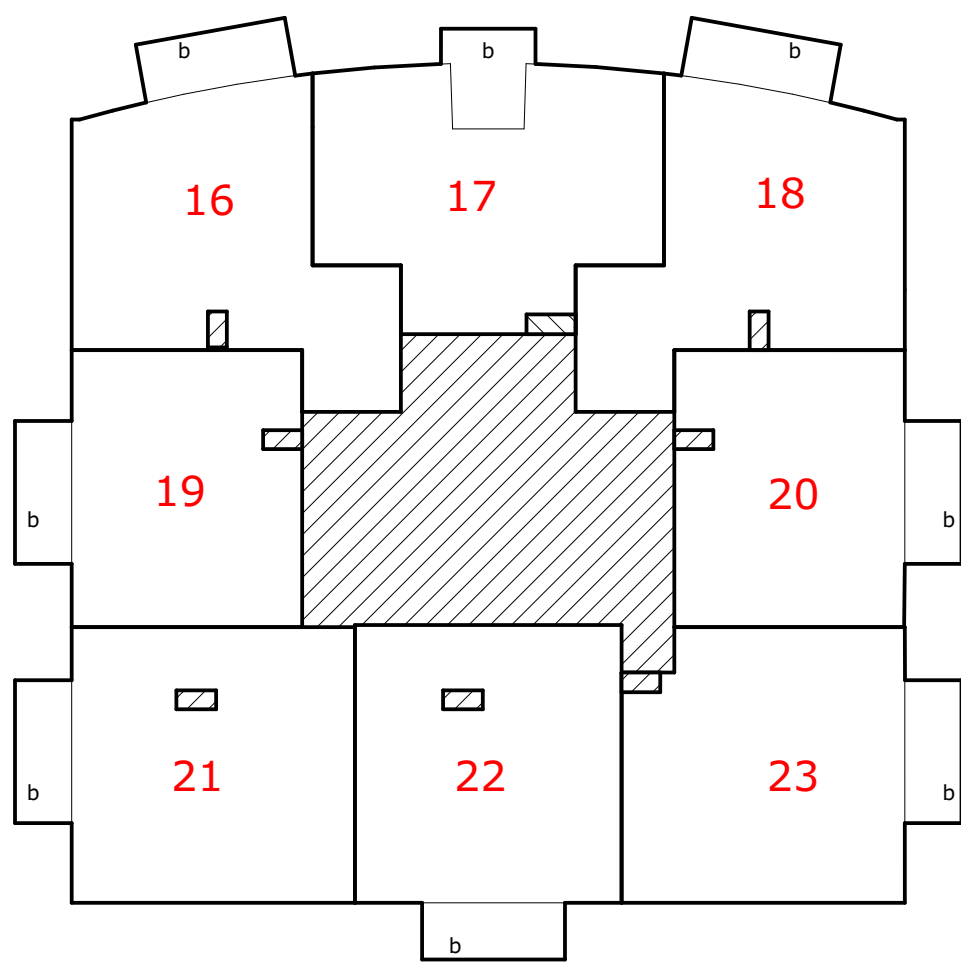

2E VERDIEPING

RENVOOI


- algemene ruimte
- privaatruimtes
- indeling gebouw (indicatief)

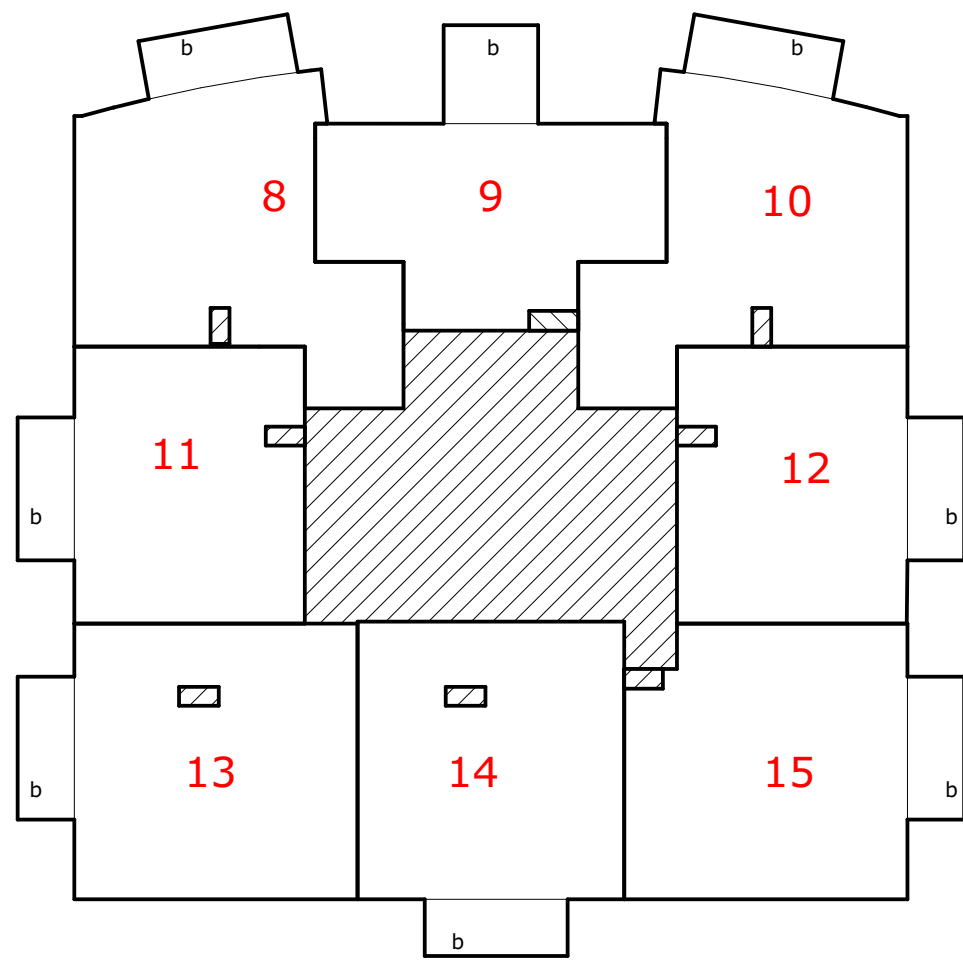

1E VERDIEPING

RENVOOI


- algemene ruimte
- privaatruimtes
- indeling gebouw (indicatief)

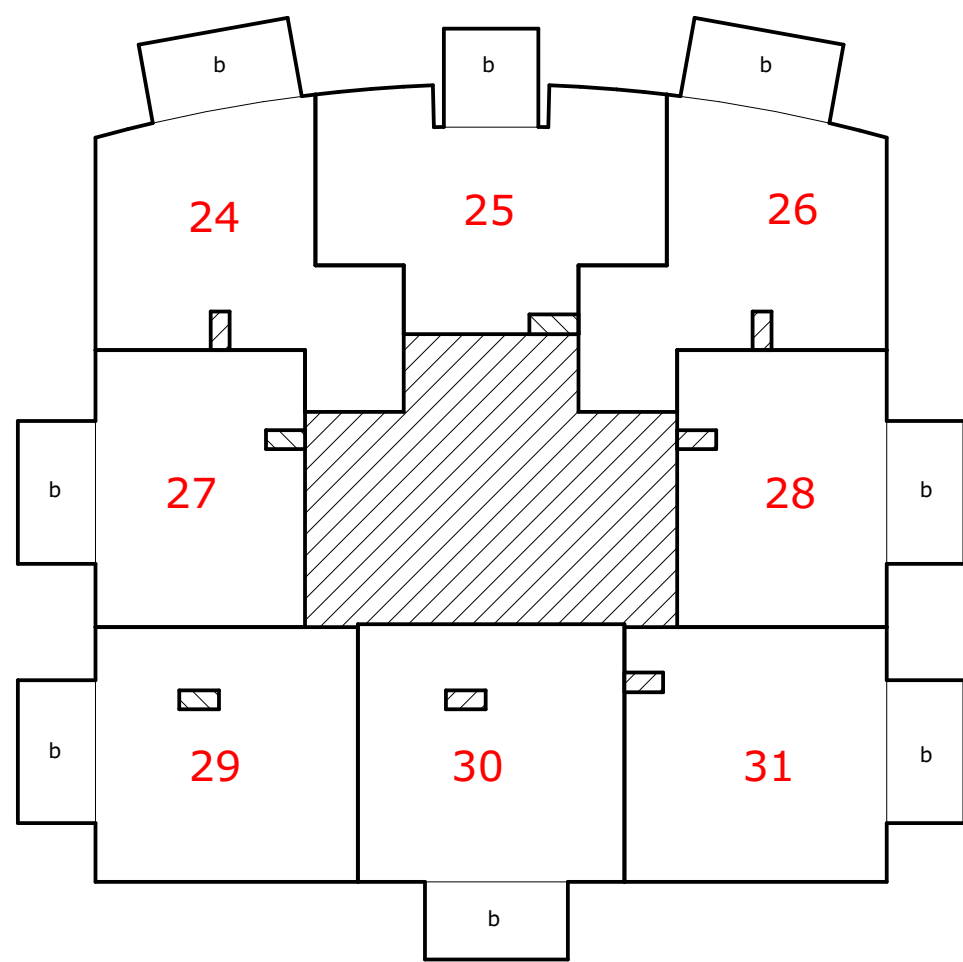

3E VERDIEPING

RENVOOI

- algemene ruimte
- privaatruimtes
- indeling gebouw (indicatief)

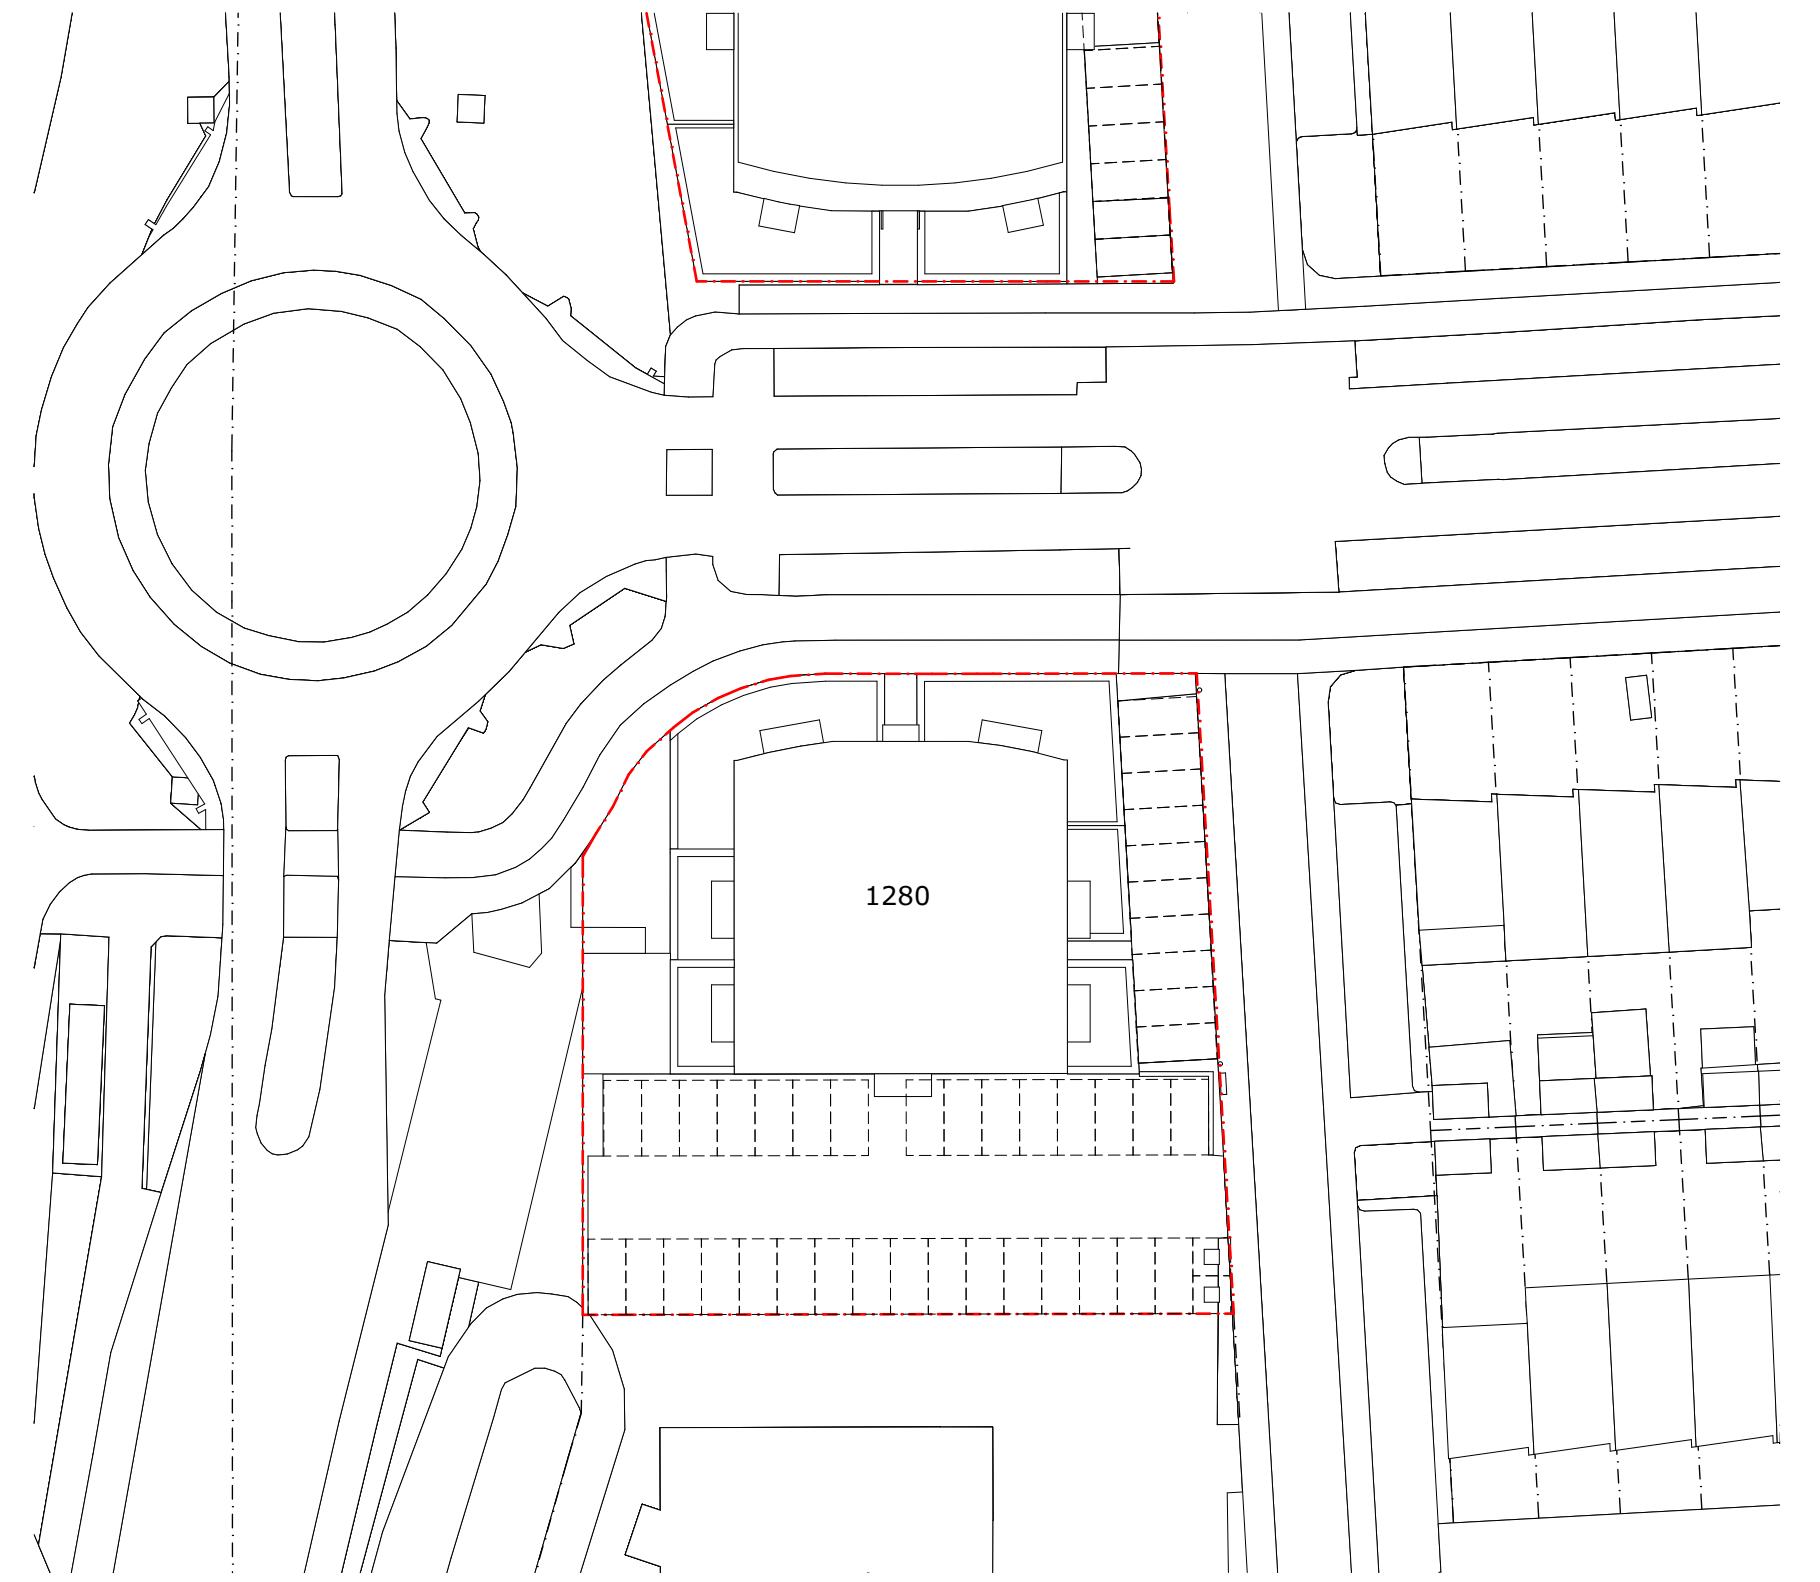

1:500

Kadastraal situatie:

Gemeente: Oud Beijerland
Sectie: K
nummer: 1279

Bebouwd oppervlakte

Grondoppervlakte: 1.717 m²
Bebouwd oppervlakte: 477 m² (ca. 32,6%)

RENVOOI

- privaatruimtes
- indeling gebouw (indicatief)
- perceelsgrens

Voorgenomen splitsing in 72 appartementsrechten van het perceel kadastraal bekend, gemeente: Oud Beijerland, sectie: K, nummer: 1279

OPDRACHT	HERONTWIKKELING DE VRIESSTRAAT 2
PLAATS	oud-beijerland
OPDRACHTGEVER	BAUH PROJECTONTWIKKELAARS B.V.
ADRES	MIJLWEG 2 3295 KH 'S-GRAVENDEEL
FASE	AANVRAAG OMGEVINGSVERGUNNING
TEKENING	SPLITSINGSTEKENING
TEKENINGNUMMER	ST-01
SCHAAL	N.V.T.
PROJECTNUMMER	240191
DATUM	21-11-2025
FORMAAT	A1



Kubus 40
3364 DG Sliedrecht

T : +31 184 61 55 69
E : buro@vanesarchitecten.nl
W : www.vanesarchitecten.nl